




Tegningene tilhører my-hus.no og er opphavsrettslig beskyttet.  
 Kopiering eller bruk uten skriftlig samtykke er forbudt.  
 Prosjektet kan tilpasses etter deres behov, eller det kan utarbeides et arkitekttegnet hus spesielt for dere.  
 Arkitekt er ikke ansvarlig for statikk, brann og lyd i prosjektet. Alle mål og mengder kontrolleres på stedet.




**my-hus.no**

Byggherre:	my-hus.no	Prosjekt nr.:	xly (153)	Målestokk:	1:100 A3
Prosjekt:	153 2v	GNR:	x	Dato:	2026-02-05
Tekst:	3D bilder	BNR:	y	Kontr.:	01
	my-hus.no	Side:	A.P.	Revisjon:	
	TLF: 46594729	info@mybygg.com	ORG.NR:	914801672	

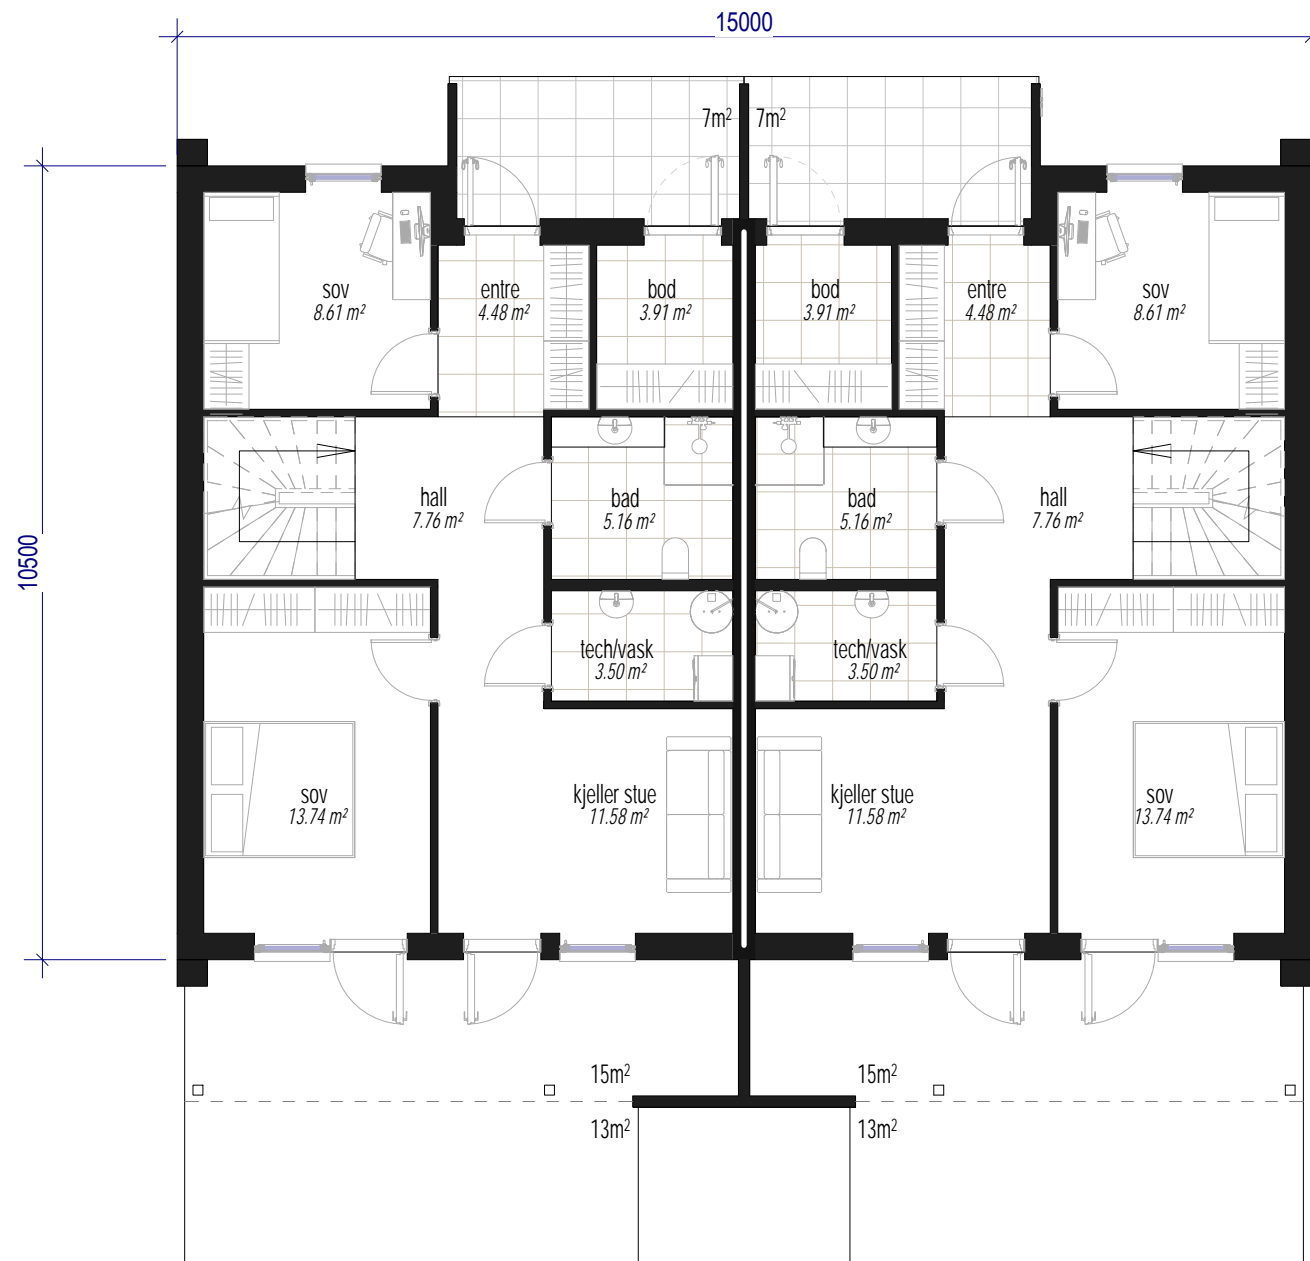

Plan 1 M 1 : 100

Plan 1 Seksjon 1		Plan 1 Seksjon 2	
Name	Area	Name	Area
bad	5.16 m <sup>2</sup>	bad	5.16 m <sup>2</sup>
bod	3.91 m <sup>2</sup>	bod	3.91 m <sup>2</sup>
entre	4.48 m <sup>2</sup>	entre	4.48 m <sup>2</sup>
hall	7.76 m <sup>2</sup>	hall	7.76 m <sup>2</sup>
kjeller stue	11.58 m <sup>2</sup>	kjeller stue	11.58 m <sup>2</sup>
sov	8.61 m <sup>2</sup>	sov	8.61 m <sup>2</sup>
sov	13.74 m <sup>2</sup>	sov	13.74 m <sup>2</sup>
tech/vask	3.50 m <sup>2</sup>	tech/vask	3.50 m <sup>2</sup>
	58.75 m <sup>2</sup>		58.75 m <sup>2</sup>

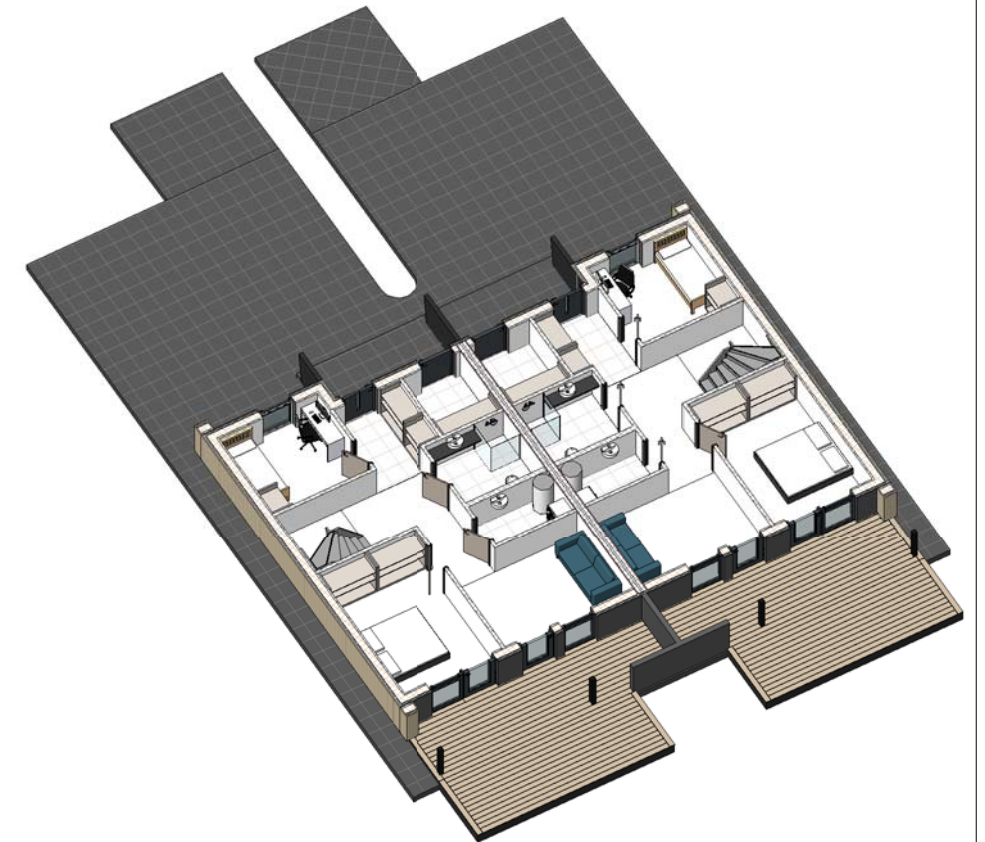


Etasje	BRA			BYA	BTA
	BRA-i	BRA-e	Åpent		
Plan 1	132 m <sup>2</sup>	-	14 m <sup>2</sup>	196 m <sup>2</sup>	196 m <sup>2</sup>
Seksjon 1	66 m <sup>2</sup>	-	7 m <sup>2</sup>	98 m <sup>2</sup>	-
Seksjon 2	66 m <sup>2</sup>	-	7 m <sup>2</sup>	98 m <sup>2</sup>	-
Plan 2	138 m <sup>2</sup>	-	30 m <sup>2</sup>	196 m <sup>2</sup>	196 m <sup>2</sup>
Seksjon 1	69 m <sup>2</sup>	-	15 m <sup>2</sup>	98 m <sup>2</sup>	-
Seksjon 2	69 m <sup>2</sup>	-	15 m <sup>2</sup>	98 m <sup>2</sup>	-
SUM:	270 m <sup>2</sup>		44 m <sup>2</sup>		
TOTALT	314 m <sup>2</sup> (hver Åpent 44 m <sup>2</sup> )			196 m <sup>2</sup>	392 m <sup>2</sup>

Tegningene tilhører my-hus.no og er opphavsrettslig beskyttet.  
 Kopiering eller bruk uten skriftlig samtykke er forbudt.  
 Prosjektet kan tilpasses etter deres behov, eller det kan utarbeides et arkitekttegnet hus spesielt for dere.  
 Arkitekt er ikke ansvarlig for statikk, brann og lyd i prosjektet. Alle mål og mengder kontrolleres på stedet.




**my-hus.no**

Byggherre:	my-hus.no	Prosjekt nr.:	xly (153)	Målestokk:	1:100 A3
Prosjekt:	153 2v	Dato:	2026-02-05	Sign.:	
Tekst:	01 - Plan 1	GNR:	x	Kontr.:	02
	my-hus.no	BNR:	y	Revisjon:	A.P.
	TLF: 46594729	info@mybygg.com		ORG.NR:	914801672

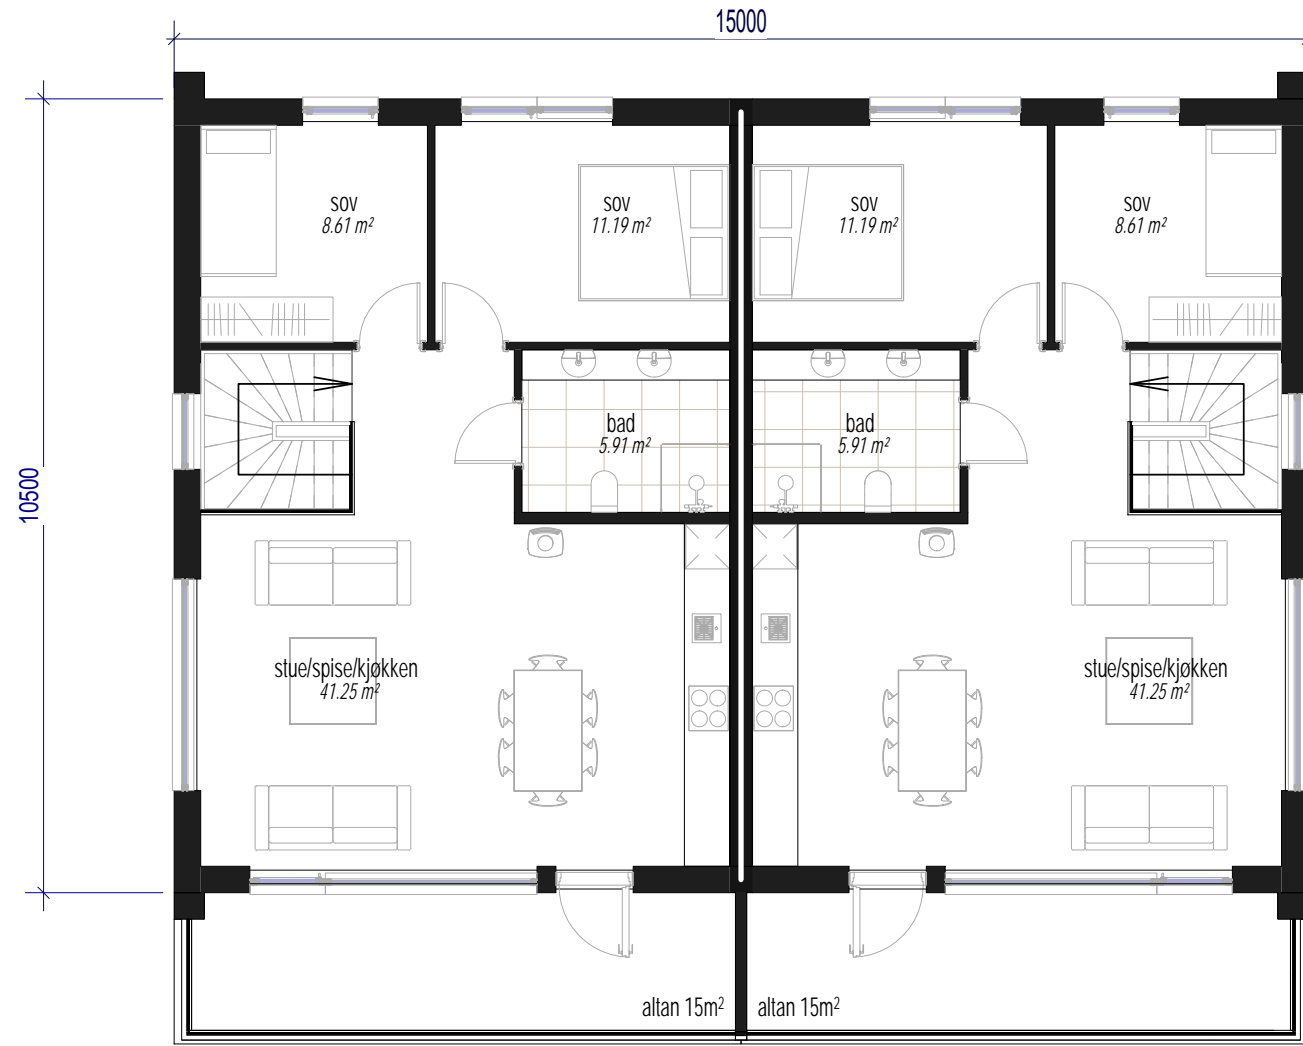

Plan 2 M 1 : 100

Plan 2 Seksjon 1		Plan 2 Seksjon 2	
Name	Area	Name	Area
bad	5.91 m <sup>2</sup>	bad	5.91 m <sup>2</sup>
sov	11.19 m <sup>2</sup>	sov	11.19 m <sup>2</sup>
sov	8.61 m <sup>2</sup>	sov	8.61 m <sup>2</sup>
stue/spise/kjøkken	41.25 m <sup>2</sup>	stue/spise/kjøkken	41.25 m <sup>2</sup>
	66.97 m <sup>2</sup>		66.97 m <sup>2</sup>

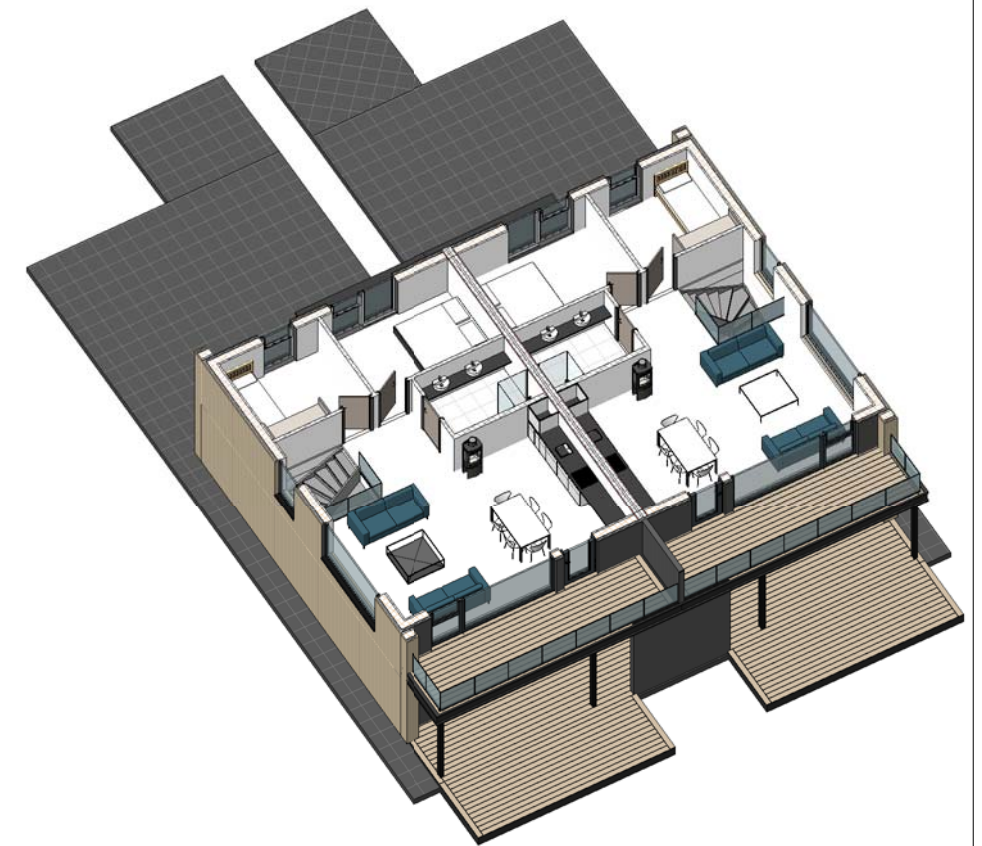

Etasje	BRA			BYA	BTA
	BRA-i	BRA-e	Åpent		
Plan 1	132 m <sup>2</sup>	-	14 m <sup>2</sup>	196 m <sup>2</sup>	196 m <sup>2</sup>
Seksjon 1	66 m <sup>2</sup>	-	7 m <sup>2</sup>	98 m <sup>2</sup>	-
Seksjon 2	66 m <sup>2</sup>	-	7 m <sup>2</sup>	98 m <sup>2</sup>	-
Plan 2	138 m <sup>2</sup>	-	30 m <sup>2</sup>	196 m <sup>2</sup>	196 m <sup>2</sup>
Seksjon 1	69 m <sup>2</sup>	-	15 m <sup>2</sup>	98 m <sup>2</sup>	-
Seksjon 2	69 m <sup>2</sup>	-	15 m <sup>2</sup>	98 m <sup>2</sup>	-
SUM:	270 m <sup>2</sup>		44 m <sup>2</sup>		
TOTALT	314 m <sup>2</sup> (hver Åpent 44 m <sup>2</sup> )			196 m <sup>2</sup>	392 m <sup>2</sup>

Tegningene tilhører my-hus.no og er opphavsrettslig beskyttet.  
 Kopiering eller bruk uten skriftlig samtykke er forbudt.  
 Prosjektet kan tilpasses etter deres behov, eller det kan utarbeides et arkitekttegnet hus spesielt for dere.  
 Arkitekt er ikke ansvarlig for statikk, brann og lyd i prosjektet. Alle mål og mengder kontrolleres på stedet.




**my-hus.no**

Byggherre:	my-hus.no	Prosjekt nr.:	xly (153)	Målestokk:	1:100 A3
Prosjekt:	153 2v	Dato:	2026-02-05	Sign.:	
Tekst:	02 - Plan 2	GNR:	x	Kontr.:	03
	my-hus.no	BNR:	y	Side:	03
	TLF: 46594729	info@mybygg.com	ORG.NR:	914801672	



VEST M 1 : 100

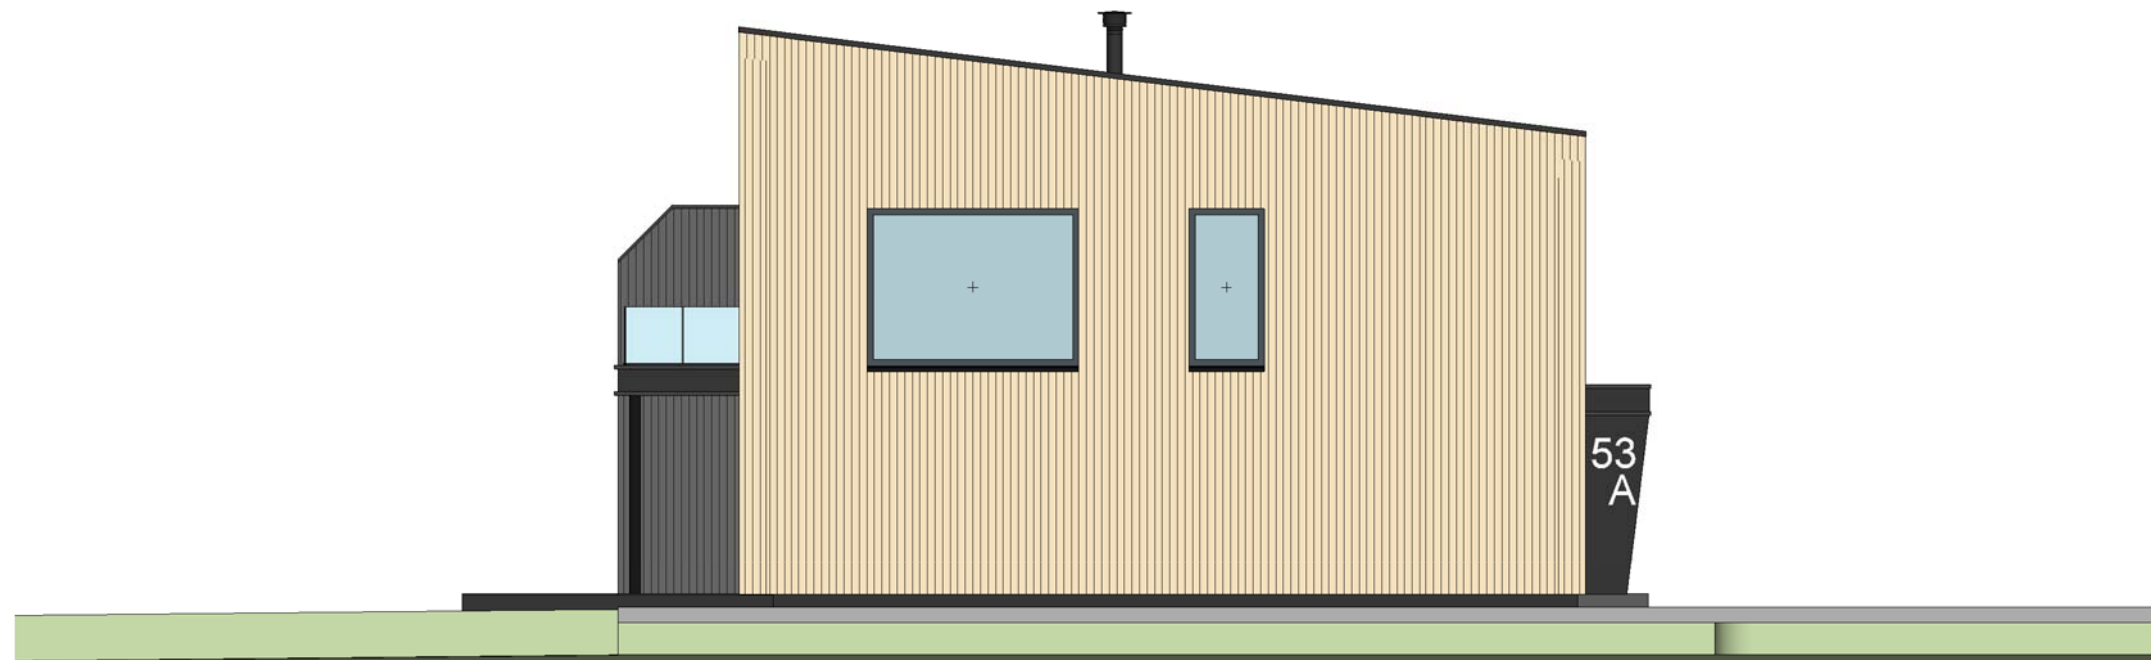

SØR M 1 : 100

Tegningene tilhører my-hus.no og er opphavsrettslig beskyttet.  
 Kopiering eller bruk uten skriftlig samtykke er forbudt.  
 Prosjektet kan tilpasses etter deres behov, eller det kan utarbeides et arkitekttegnet hus spesielt for dere.  
 Arkitekt er ikke ansvarlig for statikk, brann og lyd i prosjektet. Alle mål og mengder kontrolleres på stedet.


0 1 2 3 4 5

**my-hus.no**

Byggherre:	my-hus.no	Prosjekt nr.:	xly (153)	Målestokk:	1:100 A3
Prosjekt:	153 2v	GNR:	x	Dato:	2026-02-05
Tekst:	Fasader	BNR:	y	Kontr.:	04
	my-hus.no	TLF:	46594729	info@mybygg.com	Revisjon:
					A.P.
					ORG.NR: 914801672



ØST M 1 : 100

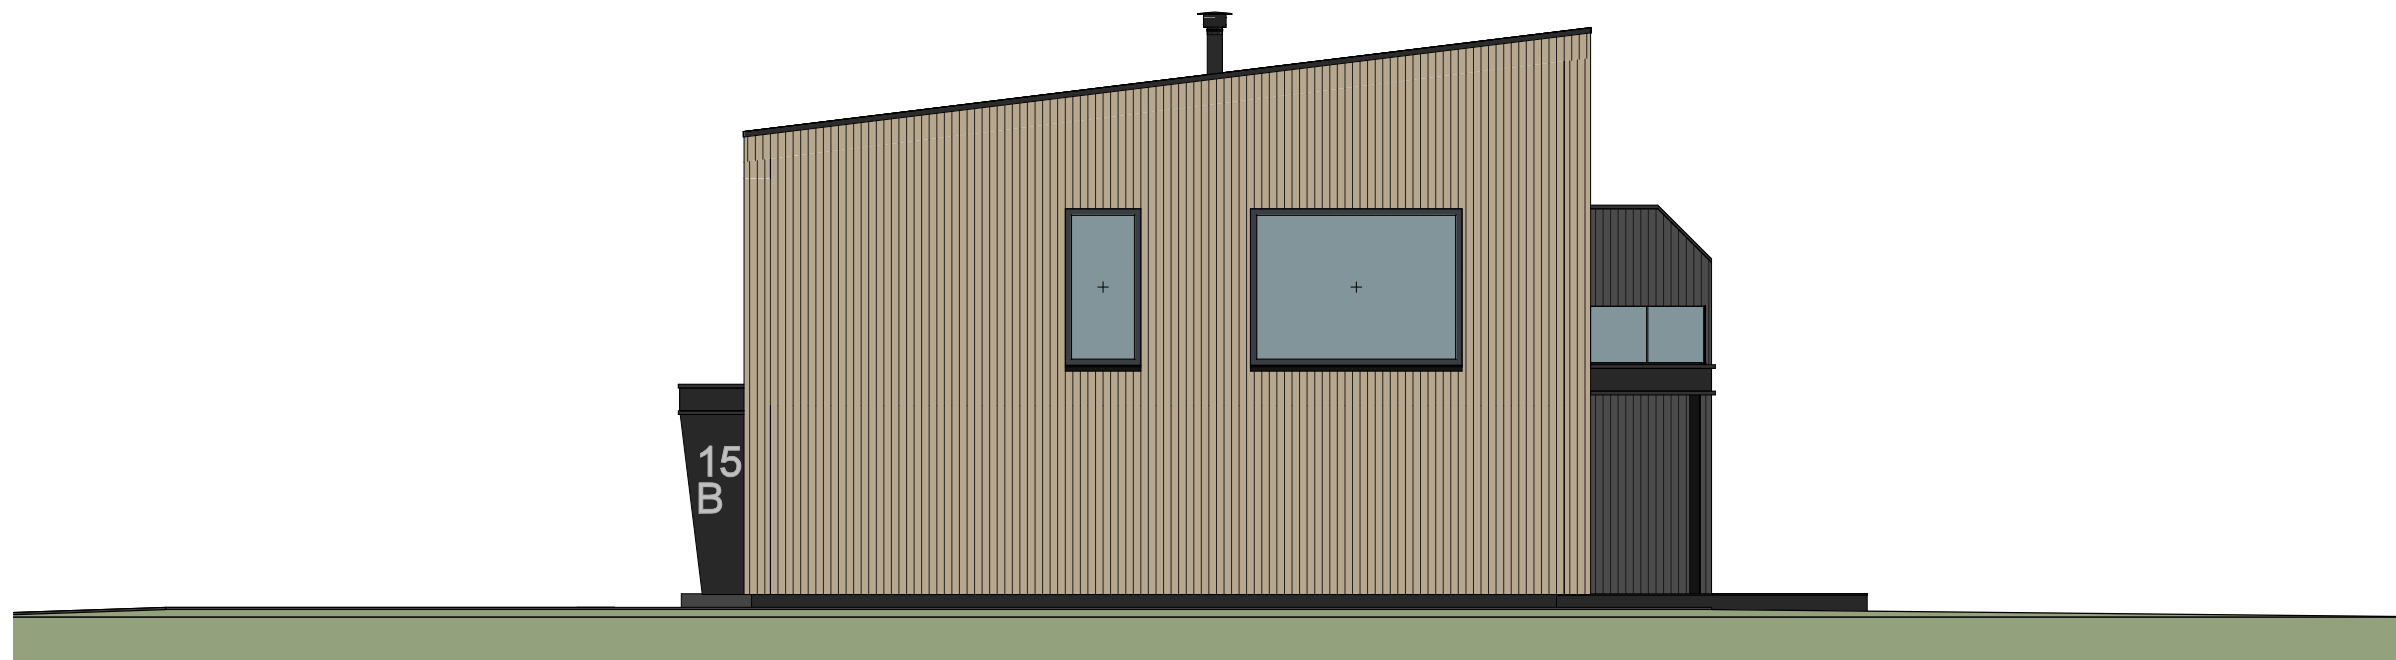


NORD M 1 : 100

Tegningene tilhører my-hus.no og er opphavsrettslig beskyttet.  
 Kopiering eller bruk uten skriftlig samtykke er forbudt.  
 Prosjektet kan tilpasses etter deres behov, eller det kan utarbeides et arkitekttegnet hus spesielt for dere.  
 Arkitekt er ikke ansvarlig for statikk, brann og lyd i prosjektet. Alle mål og mengder kontrolleres på stedet.



**my-hus.no**

Byggherre:	my-hus.no	Prosjekt nr.:	xly (153)	Målestokk:	1:100 A3
Prosjekt:	153 2v	GNR:	x	Dato:	2026-02-05
Tekst:	Fasader	BNR:	y	Kontr.:	05
	my-hus.no	TLF:	46594729	info@mybygg.com	Revisjon:
					A.P.
					ORG.NR: 914801672

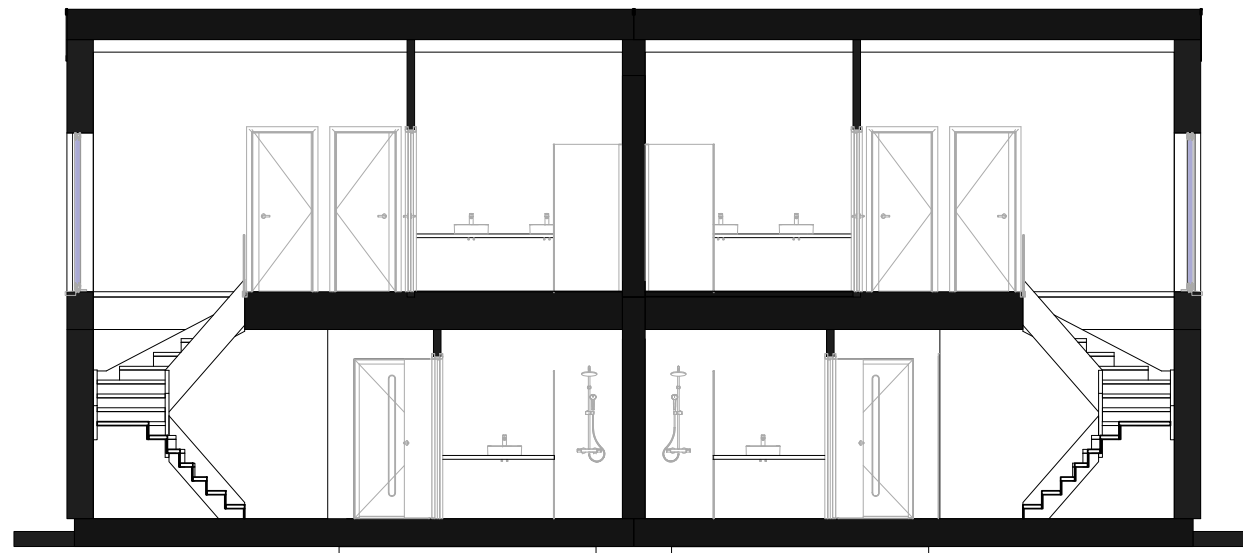

Snitt 1 M 1 : 100



Snitt 2 M 1 : 100

Tegningene tilhører my-hus.no og er opphavsrettslig beskyttet.  
 Kopiering eller bruk uten skriftlig samtykke er forbudt.  
 Prosjektet kan tilpasses etter deres behov, eller det kan utarbeides et arkitekttegnet hus spesielt for dere.  
 Arkitekt er ikke ansvarlig for statikk, brann og lyd i prosjektet. Alle mål og mengder kontrolleres på stedet.



**my-hus.no**

Bygg-herre:	my-hus.no	Prosjekt nr.:	xly (153)	Målestokk:	1:100 A3
Prosjekt:	153 2v	GNR:	x	Dato:	2026-02-05
Tekst:	Snitt 1, 2	BNR:	y	Kontr.:	06
	my-hus.no	TLF:	46594729	info@mybygg.com	Revisjon:
					A.P.
				ORG.NR:	914801672



Tegningene tilhører my-hus.no og er opphavsrettslig beskyttet.  
 Kopiering eller bruk uten skriftlig samtykke er forbudt.  
 Prosjektet kan tilpasses etter deres behov, eller det kan utarbeides et arkitekttegnet hus spesielt for dere.  
 Arkitekt er ikke ansvarlig for statikk, brann og lyd i prosjektet. Alle mål og mengder kontrolleres på stedet.



**my-hus.no**

Byggherre:	my-hus.no	Prosjekt nr.:	xly (153)	Målestokk:	1:100 A3
Prosjekt:	153 2v	GNR:	x	Dato:	2026-02-05
Tekst:	3d	BNR:	y	Kontr.:	09
	my-hus.no	TLF:	46594729	info@mybygg.com	Revisjon:
					A.P.
					ORG.NR: 914801672