




Tegningene tilhører my-hus.no og er opphavsrettslig beskyttet.
 Kopiering eller bruk uten skriftlig samtykke er forbudt.
 Prosjektet kan tilpasses etter deres behov, eller det kan utarbeides et arkitekttegnet hus spesielt for dere.
 Arkitekt er ikke ansvarlig for statikk, brann og lyd i prosjektet. Alle mål og mengder kontrolleres på stedet.

0 1 2 3 4 5


my-hus.no

Bygg-herre:	my-hus.no	Prosjekt nr.:	xly (153)	Målestokk:	1:100 A3
Prosjekt:	162 1v	GNR:	x	Dato:	2026-03-05
Tekst:	3D bilder	BNR:	y	Kontr.:	00
	my-hus.no	TLF:	46594729	info@mybygg.com	ORG.NR: 914801672

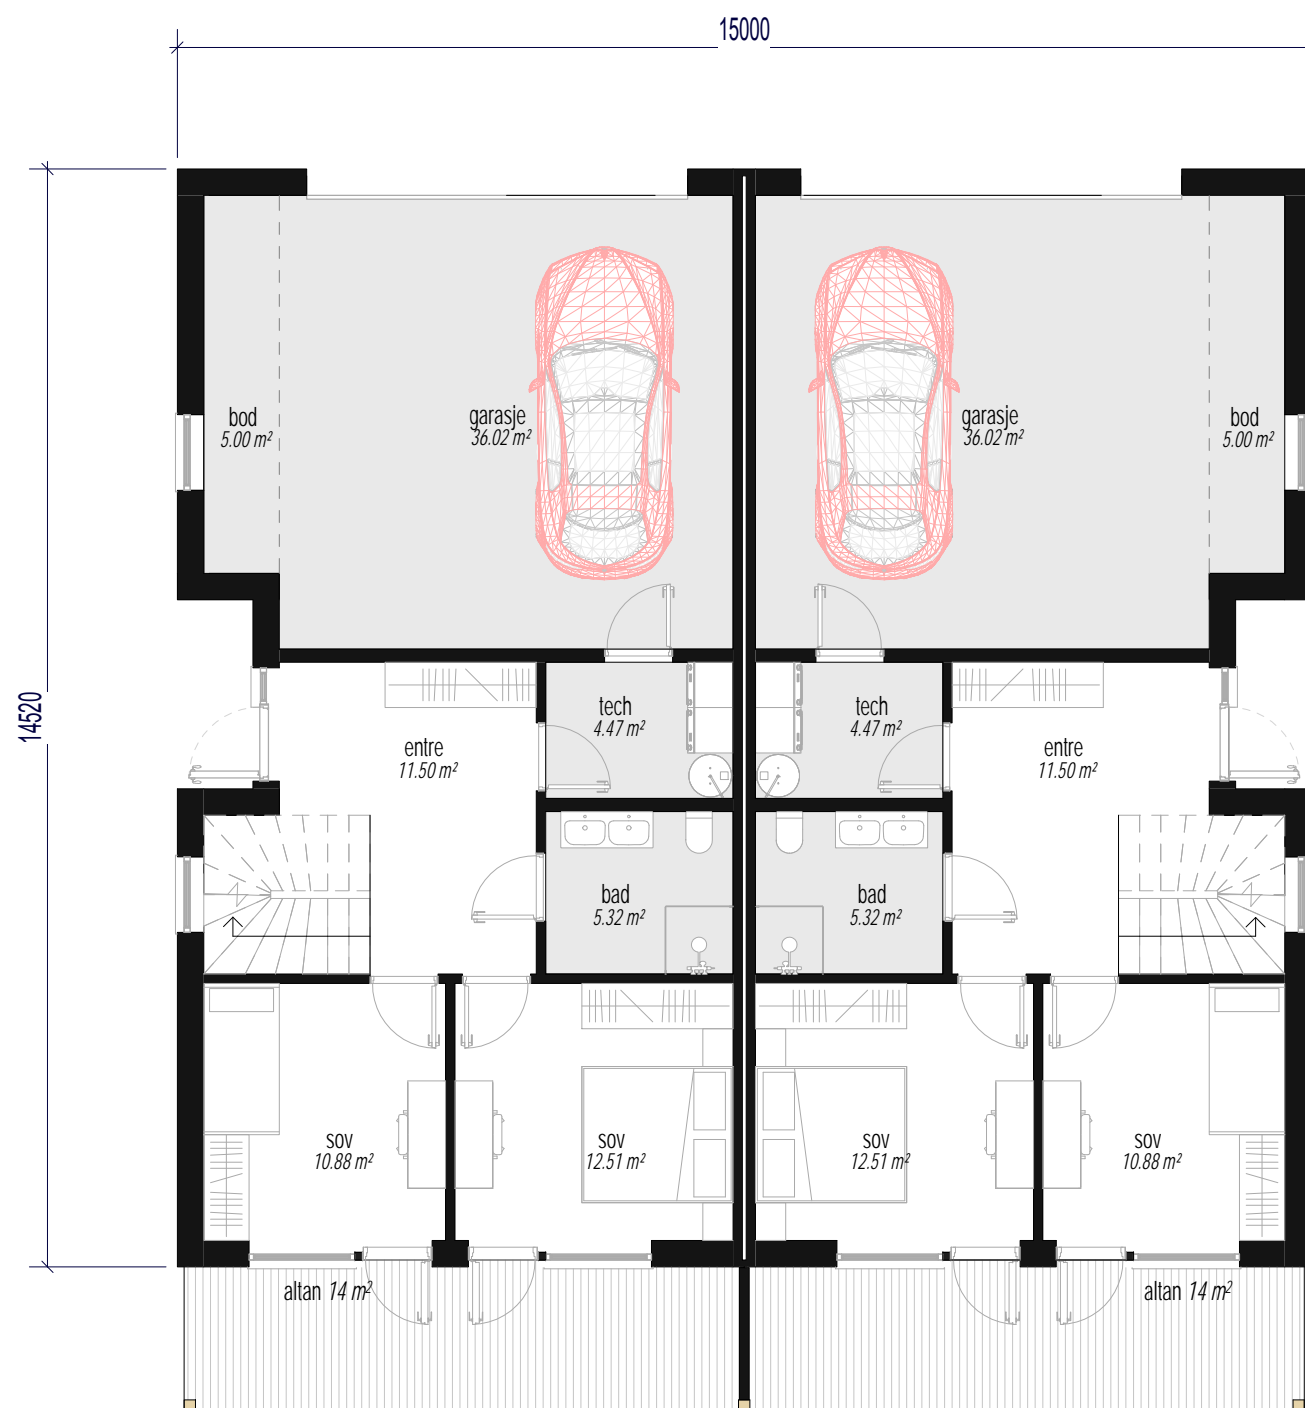

Plan 1 M 1 : 100

Plan 1 Seksjon 1		Plan 1 Seksjon 2	
Name	Area	Name	Area
bad	5.32 m ²	bad	5.32 m ²
bod	5.00 m ²	bod	5.00 m ²
entre	11.50 m ²	entre	11.50 m ²
garasje	36.02 m ²	garasje	36.02 m ²
sov	10.88 m ²	sov	10.88 m ²
sov	12.51 m ²	sov	12.51 m ²
tech	4.47 m ²	tech	4.47 m ²
85.70 m ²		85.70 m ²	

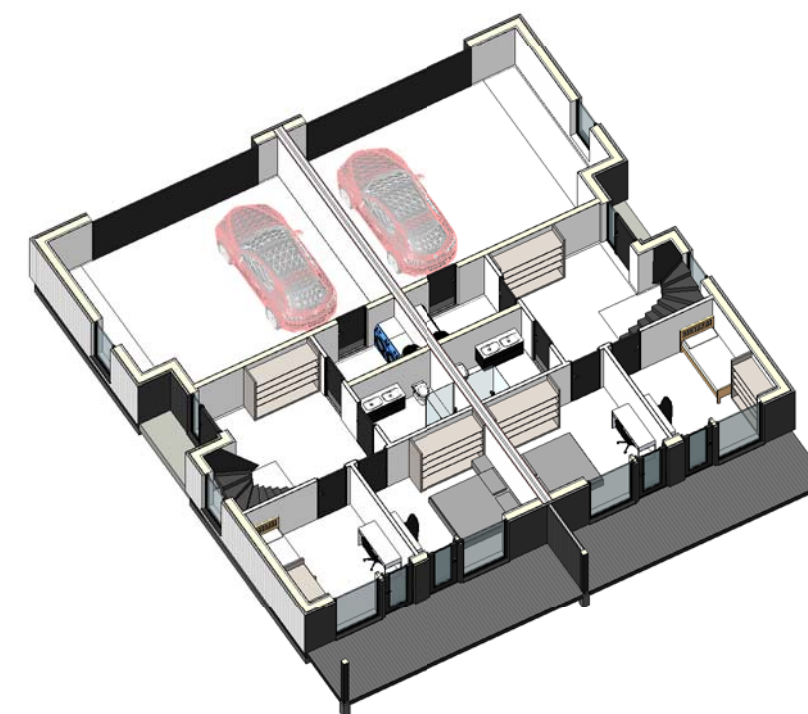

Etasje	BRA				BYA	BTA
	BRA-i	BRA-e	BRA-b	Åpent		
Plan 1	198 m²	-	-	28 m²	248 m²	-
Seksjon 1	99 m ²	-	-	14 m ²	124 m ²	-
Seksjon 2	99 m ²	-	-	14 m ²	124 m ²	-
Plan 2	198 m²	-	-	24 m²	-	-
Seksjon 1	99 m ²	-	-	12 m ²	-	-
Seksjon 2	99 m ²	-	-	12 m ²	-	-
Plan 3	100 m²	-	-	132 m²	-	-
Seksjon 1	50 m ²	-	-	66 m ²	-	-
Seksjon 2	50 m ²	-	-	66 m ²	-	-
SUM:	496 m²			184 m²		
TOTALT	680 m² (hver seksjon 340 m²)				248 m²	372 m²

Tegningene tilhører my-hus.no og er opphavsrettslig beskyttet.
 Kopiering eller bruk uten skriftlig samtykke er forbudt.
 Prosjektet kan tilpasses etter deres behov, eller det kan utarbeides et arkitekttegnet hus spesielt for dere.
 Arkitekt er ikke ansvarlig for statikk, brann og lyd i prosjektet. Alle mål og mengder kontrolleres på stedet.




my-hus.no

Byggherre:	my-hus.no	Prosjekt nr.:	xly (153)	Målestokk:	1:100 A3
Prosjekt:	162 1v	GNR:	x	Dato:	2026-03-05
Tekst:	01 - Plan 1	BNR:	y	Kontr.:	01
	my-hus.no	TLF:	46594729	Revisjon:	A.P.
		info@mybygg.com		ORG.NR:	914801672



Plan 2 M 1 : 100

Plan 2 Seksjon 1		Plan 2 Seksjon 2	
Name	Area	Name	Area
bad	6.57 m ²	bad	6.57 m ²
kontor	9.65 m ²	kontor	9.65 m ²
sov	13.41 m ²	sov	13.41 m ²
sov	13.53 m ²	sov	13.53 m ²
stue/kjøkken	45.73 m ²	stue/kjøkken	45.73 m ²
	88.88 m ²		88.88 m ²

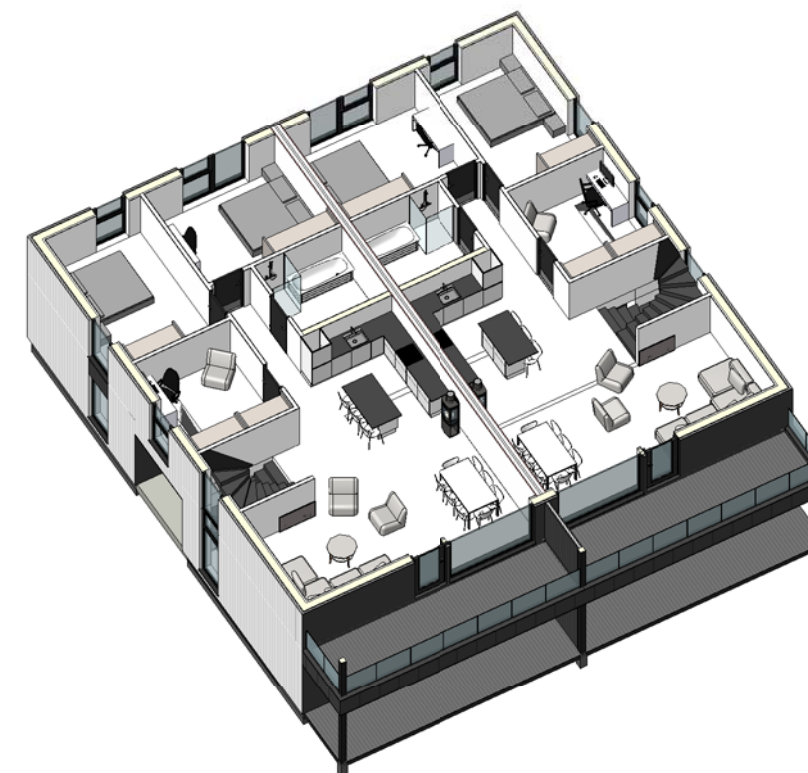

Etasje	BRA				BYA	BTA
	BRA-i	BRA-e	BRA-b	Åpent		
Plan 1	198 m²	-	-	28 m²	248 m²	-
Seksjon 1	99 m ²	-	-	14 m ²	124 m ²	-
Seksjon 2	99 m ²	-	-	14 m ²	124 m ²	-
Plan 2	198 m²	-	-	24 m²	-	-
Seksjon 1	99 m ²	-	-	12 m ²	-	-
Seksjon 2	99 m ²	-	-	12 m ²	-	-
Plan 3	100 m²	-	-	132 m²	-	-
Seksjon 1	50 m ²	-	-	66 m ²	-	-
Seksjon 2	50 m ²	-	-	66 m ²	-	-
SUM:	496 m²			184 m²		
TOTALT	680 m² (hver seksjon 340 m²)				248 m²	372 m²


Tegningene tilhører my-hus.no og er opphavsrettslig beskyttet.
 Kopiering eller bruk uten skriftlig samtykke er forbudt.
 Prosjektet kan tilpasses etter deres behov, eller det kan utarbeides et arkitekttegnet hus spesielt for dere.
 Arkitekt er ikke ansvarlig for statikk, brann og lyd i prosjektet. Alle mål og mengder kontrolleres på stedet.




my-hus.no

Byggherre:	my-hus.no	Prosjekt nr.:	xly (153)	Målestokk:	1:100 A3
Prosjekt:	162 1v	Dato:	2026-03-05	Sign.:	
Tekst:	02 - Plan 2	Kontr.:	02	Revisjon:	A.P.
my-hus.no		TLF: 46594729	info@mybygg.com	ORG.NR: 914801672	

Plan 3 Seksjon 1		Plan 3 Seksjon 2	
Name	Area	Name	Area
vinterstue	31.10 m ²	vinterstue	31.10 m ²
	31.10 m ²		31.10 m ²

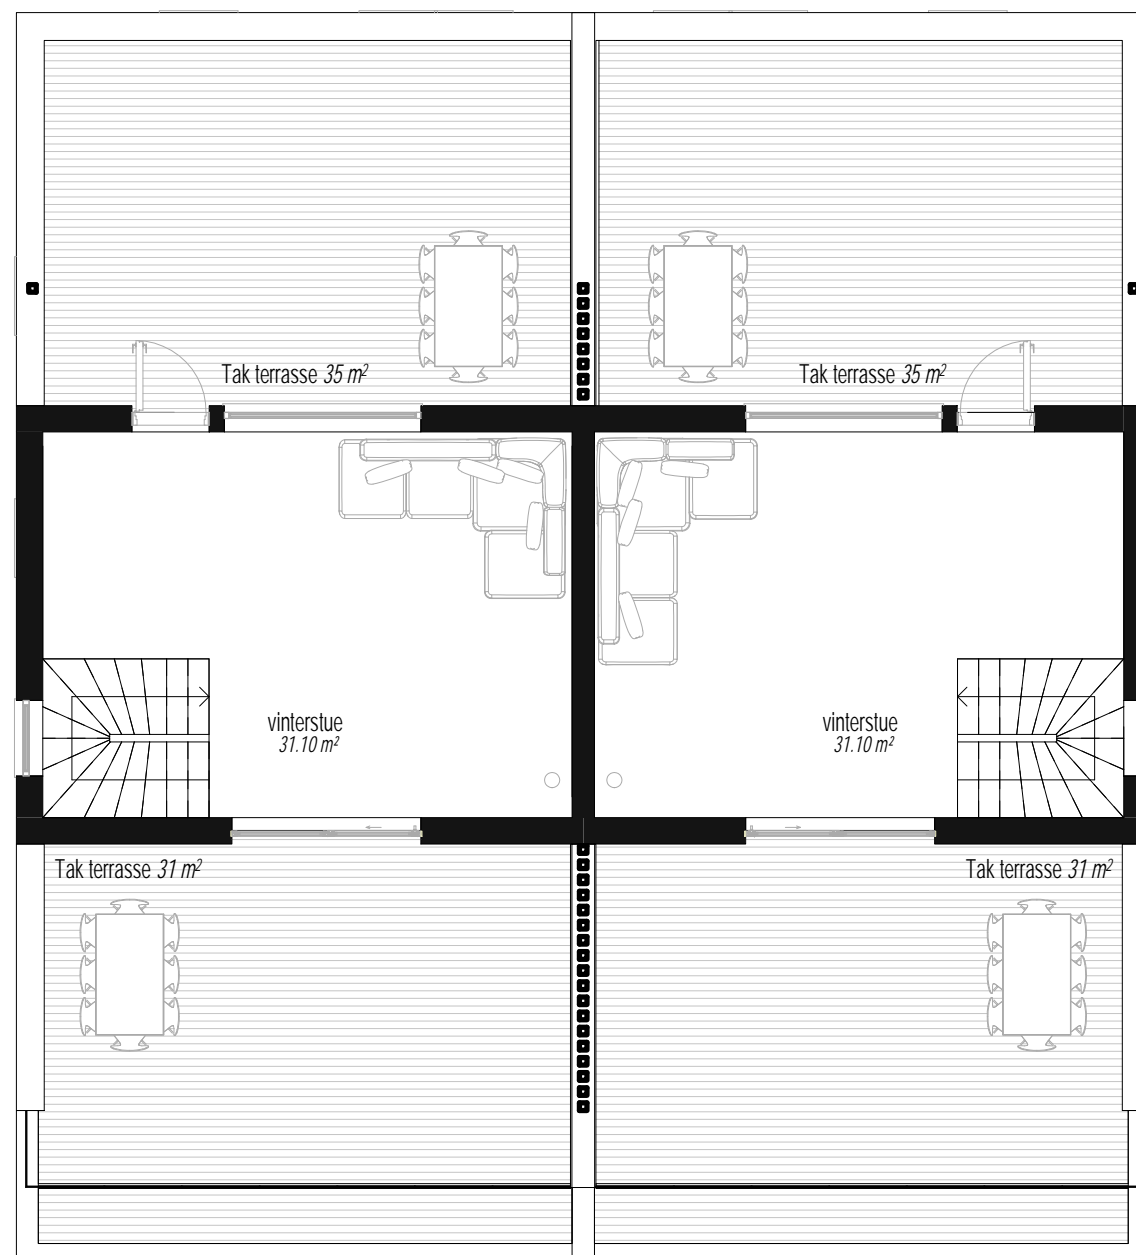

03 - Tak plan M 1 : 100

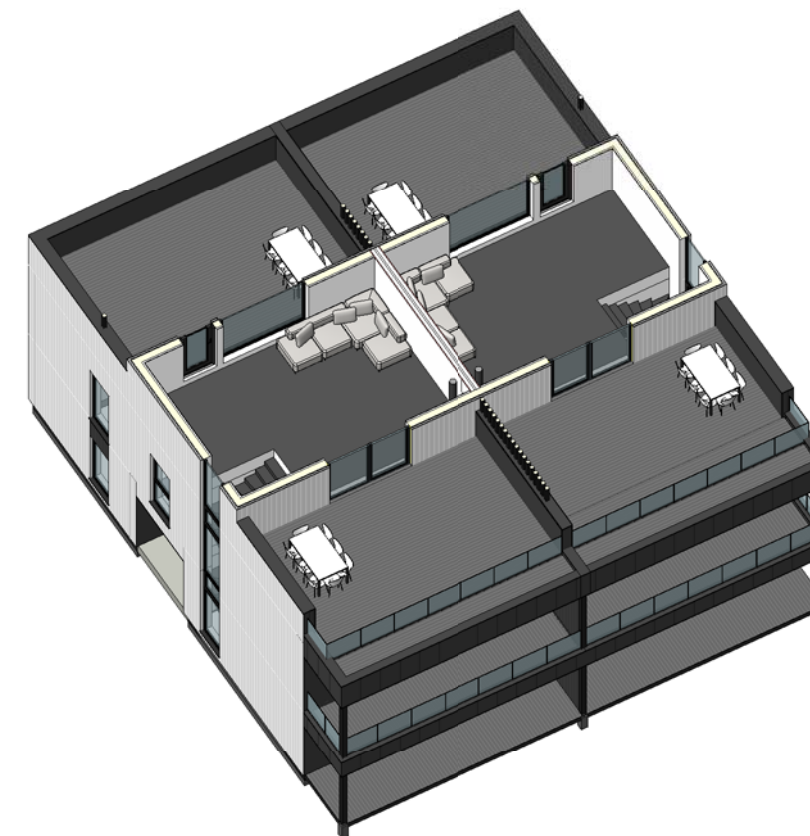

Etasje	BRA				BYA	BTA
	BRA-i	BRA-e	BRA-b	Åpent		
Plan 1	198 m²	-	-	28 m²	248 m²	-
Seksjon 1	99 m ²	-	-	14 m ²	124 m ²	-
Seksjon 2	99 m ²	-	-	14 m ²	124 m ²	-
Plan 2	198 m²	-	-	24 m²	-	-
Seksjon 1	99 m ²	-	-	12 m ²	-	-
Seksjon 2	99 m ²	-	-	12 m ²	-	-
Plan 3	100 m²	-	-	132 m²	-	-
Seksjon 1	50 m ²	-	-	66 m ²	-	-
Seksjon 2	50 m ²	-	-	66 m ²	-	-
SUM:	496 m²			184 m²		
TOTALT	680 m² (hver seksjon 340 m²)				248 m²	372 m²

Tegningene tilhører my-hus.no og er opphavsrettslig beskyttet.
 Kopiering eller bruk uten skriftlig samtykke er forbudt.
 Prosjektet kan tilpasses etter deres behov, eller det kan utarbeides et arkitekttegnet hus spesielt for dere.
 Arkitekt er ikke ansvarlig for statikk, brann og lyd i prosjektet. Alle mål og mengder kontrolleres på stedet.



my-hus.no

Byggherre:	my-hus.no	Prosjekt nr.:	xly (153)	Målestokk:	1:100 A3
Prosjekt:	162 1v	GNR:	x	Dato:	2026-03-05
Tekst:	03 - Plan 3	BNR:	y	Kontr.:	03
	my-hus.no	TLF:	46594729	Side:	03
		info@mybygg.com		Revisjon:	A.P.
				ORG.NR:	914801672



SØR M 1 : 100



ØST M 1 : 100

Tegningene tilhører my-hus.no og er opphavsrettslig beskyttet.
 Kopiering eller bruk uten skriftlig samtykke er forbudt.
 Prosjektet kan tilpasses etter deres behov, eller det kan utarbeides et arkitekttegnet hus spesielt for dere.
 Arkitekt er ikke ansvarlig for statikk, brann og lyd i prosjektet. Alle mål og mengder kontrolleres på stedet.

0 1 2 3 4 5

my-hus.no

Byggherre:	my-hus.no	Prosjekt nr.:	x/y (153)	Målestokk:	1:100 A3
Prosjekt:	162 1v	GNR: x	Dato:	2026-03-05	Sign.:
Tekst:	Fasader	BNR: y	Kontr.:	04	Revisjon:
	my-hus.no				A.P.
	TLF: 46594729	info@mybygg.com		ORG.NR: 914801672	



NORD M 1 : 100




VEST M 1 : 100

Tegningene tilhører my-hus.no og er opphavsrettslig beskyttet.
 Kopiering eller bruk uten skriftlig samtykke er forbudt.
 Prosjektet kan tilpasses etter deres behov, eller det kan utarbeides et arkitekttegnet hus spesielt for dere.
 Arkitekt er ikke ansvarlig for statikk, brann og lyd i prosjektet. Alle mål og mengder kontrolleres på stedet.



my-hus.no

Byggherre:	my-hus.no	Prosjekt nr.:	xly (153)	Målestokk:	1:100 A3
Prosjekt:	162 1v	GNR:	x	Dato:	2026-03-05
Tekst:	Fasader	BNR:	y	Kontr.:	05
	my-hus.no	TLF:	46594729	info@mybygg.com	Revisjon:
					A.P.
					ORG.NR: 914801672

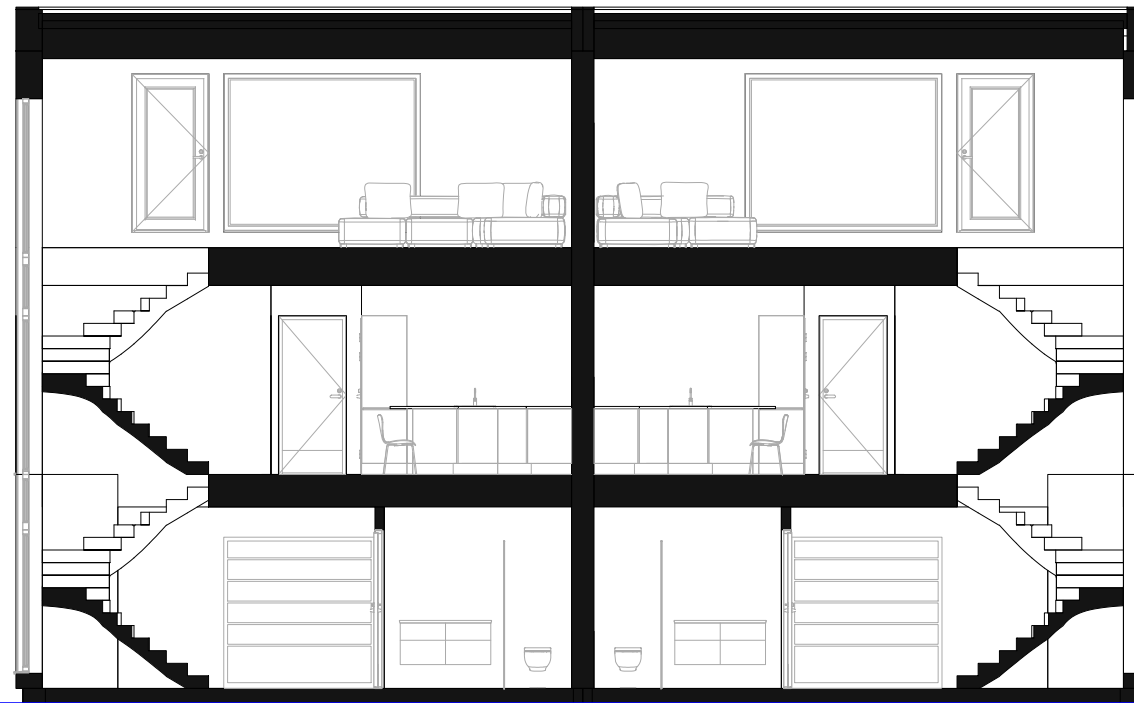

Snitt 1 M 1 : 100




Snitt 2 M 1 : 100

Tegningene tilhører my-hus.no og er opphavsrettslig beskyttet.
 Kopiering eller bruk uten skriftlig samtykke er forbudt.
 Prosjektet kan tilpasses etter deres behov, eller det kan utarbeides et arkitekttegnet hus spesielt for dere.
 Arkitekt er ikke ansvarlig for statikk, brann og lyd i prosjektet. Alle mål og mengder kontrolleres på stedet.



my-hus.no

Bygg-herre:	my-hus.no	Prosjekt nr.:	xly (153)	Målestokk:	1:100 A3
Prosjekt:	162 1v	GNR:	x	Dato:	2026-03-05
Tekst:	Snitt 1, 2	BNR:	y	Kontr.:	06
	my-hus.no	TLF:	46594729	info@mybygg.com	Revisjon: A.P.
					ORG.NR: 914801672

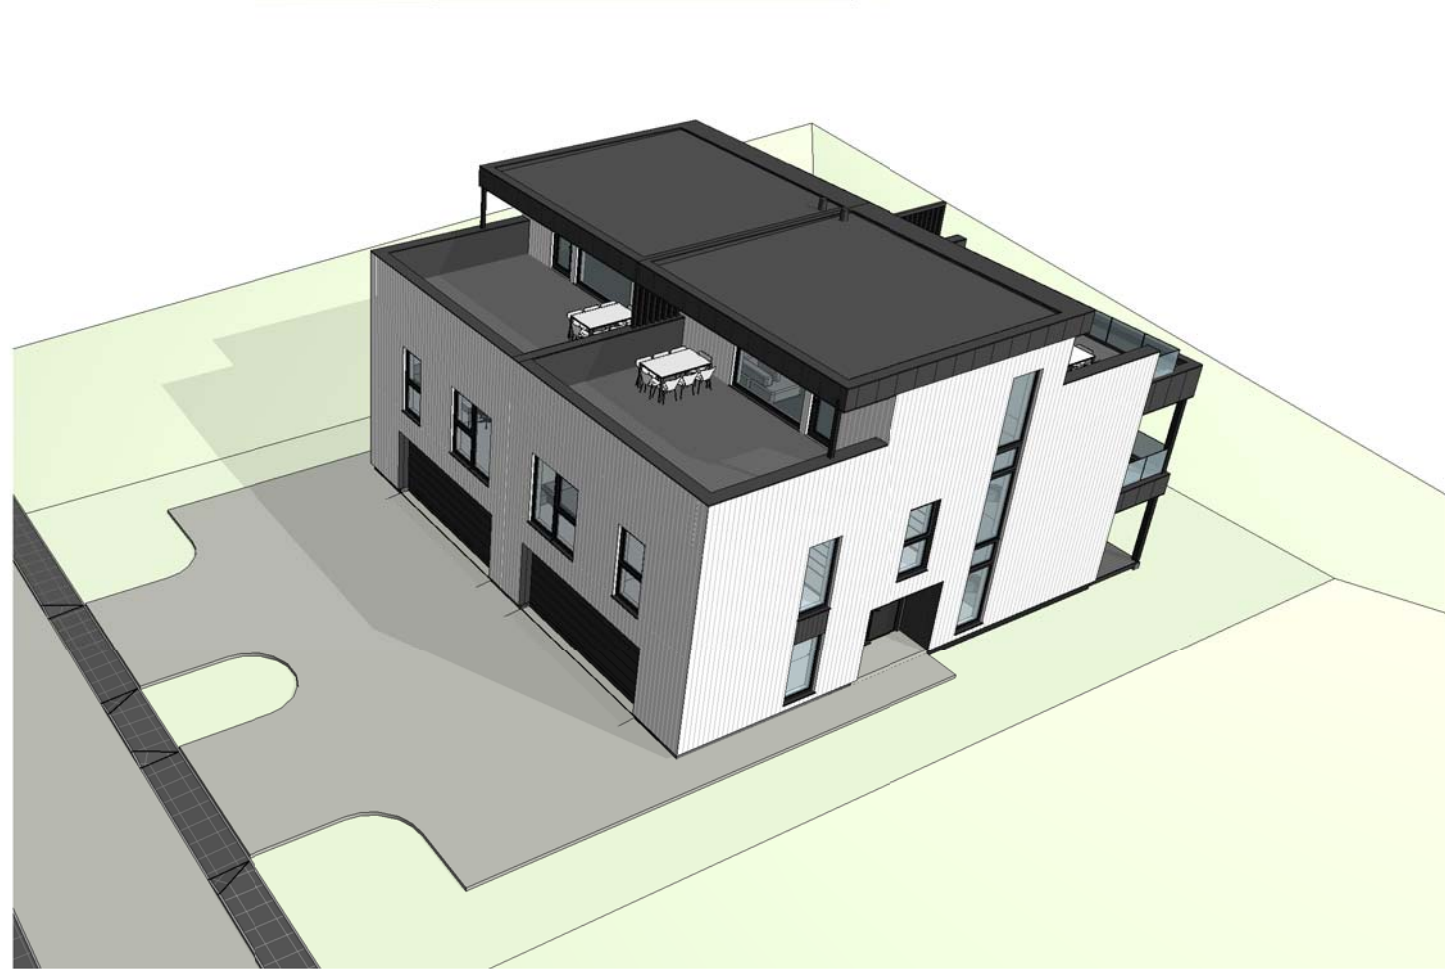

Tegningene tilhører my-hus.no og er opphavsrettslig beskyttet.
 Kopiering eller bruk uten skriftlig samtykke er forbudt.
 Prosjektet kan tilpasses etter deres behov, eller det kan utarbeides et arkitekttegnet hus spesielt for dere.
 Arkitekt er ikke ansvarlig for statikk, brann og lyd i prosjektet. Alle mål og mengder kontrolleres på stedet.

0 1 2 3 4 5

my-hus.no

Bygg-herre:	my-hus.no	Prosjekt nr.:	xly (153)	Målestokk:	1:100 A3
Prosjekt:	162 1v	GNR:	x	Dato:	2026-03-05
Tekst:	3d	BNR:	y	Kontr.:	09
	my-hus.no	Revisjon:	A.P.	Side:	09
		TLF:	46594729	info@mybygg.com	ORG.NR: 914801672