




Tegningene tilhører my-hus.no og er opphavsrettslig beskyttet.
 Kopiering eller bruk uten skriftlig samtykke er forbudt.
 Prosjektet kan tilpasses etter deres behov, eller det kan utarbeides et arkitekttegnet hus spesielt for dere.
 Arkitekt er ikke ansvarlig for statikk, brann og lyd i prosjektet. Alle mål og mengder kontrolleres på stedet.



my-hus.no

Bygg-herre:	my-hus.no	Prosjekt nr.:	xly (189)	Målestokk:	1:100 A3
Prosjekt:	189 1v	GNR:	x	Dato:	2026-03-10
Tekst:	3D bilder	BNR:	y	Kontr.:	00
	my-hus.no	TLF:	46594729	info@mybygg.com	ORG.NR: 914801672

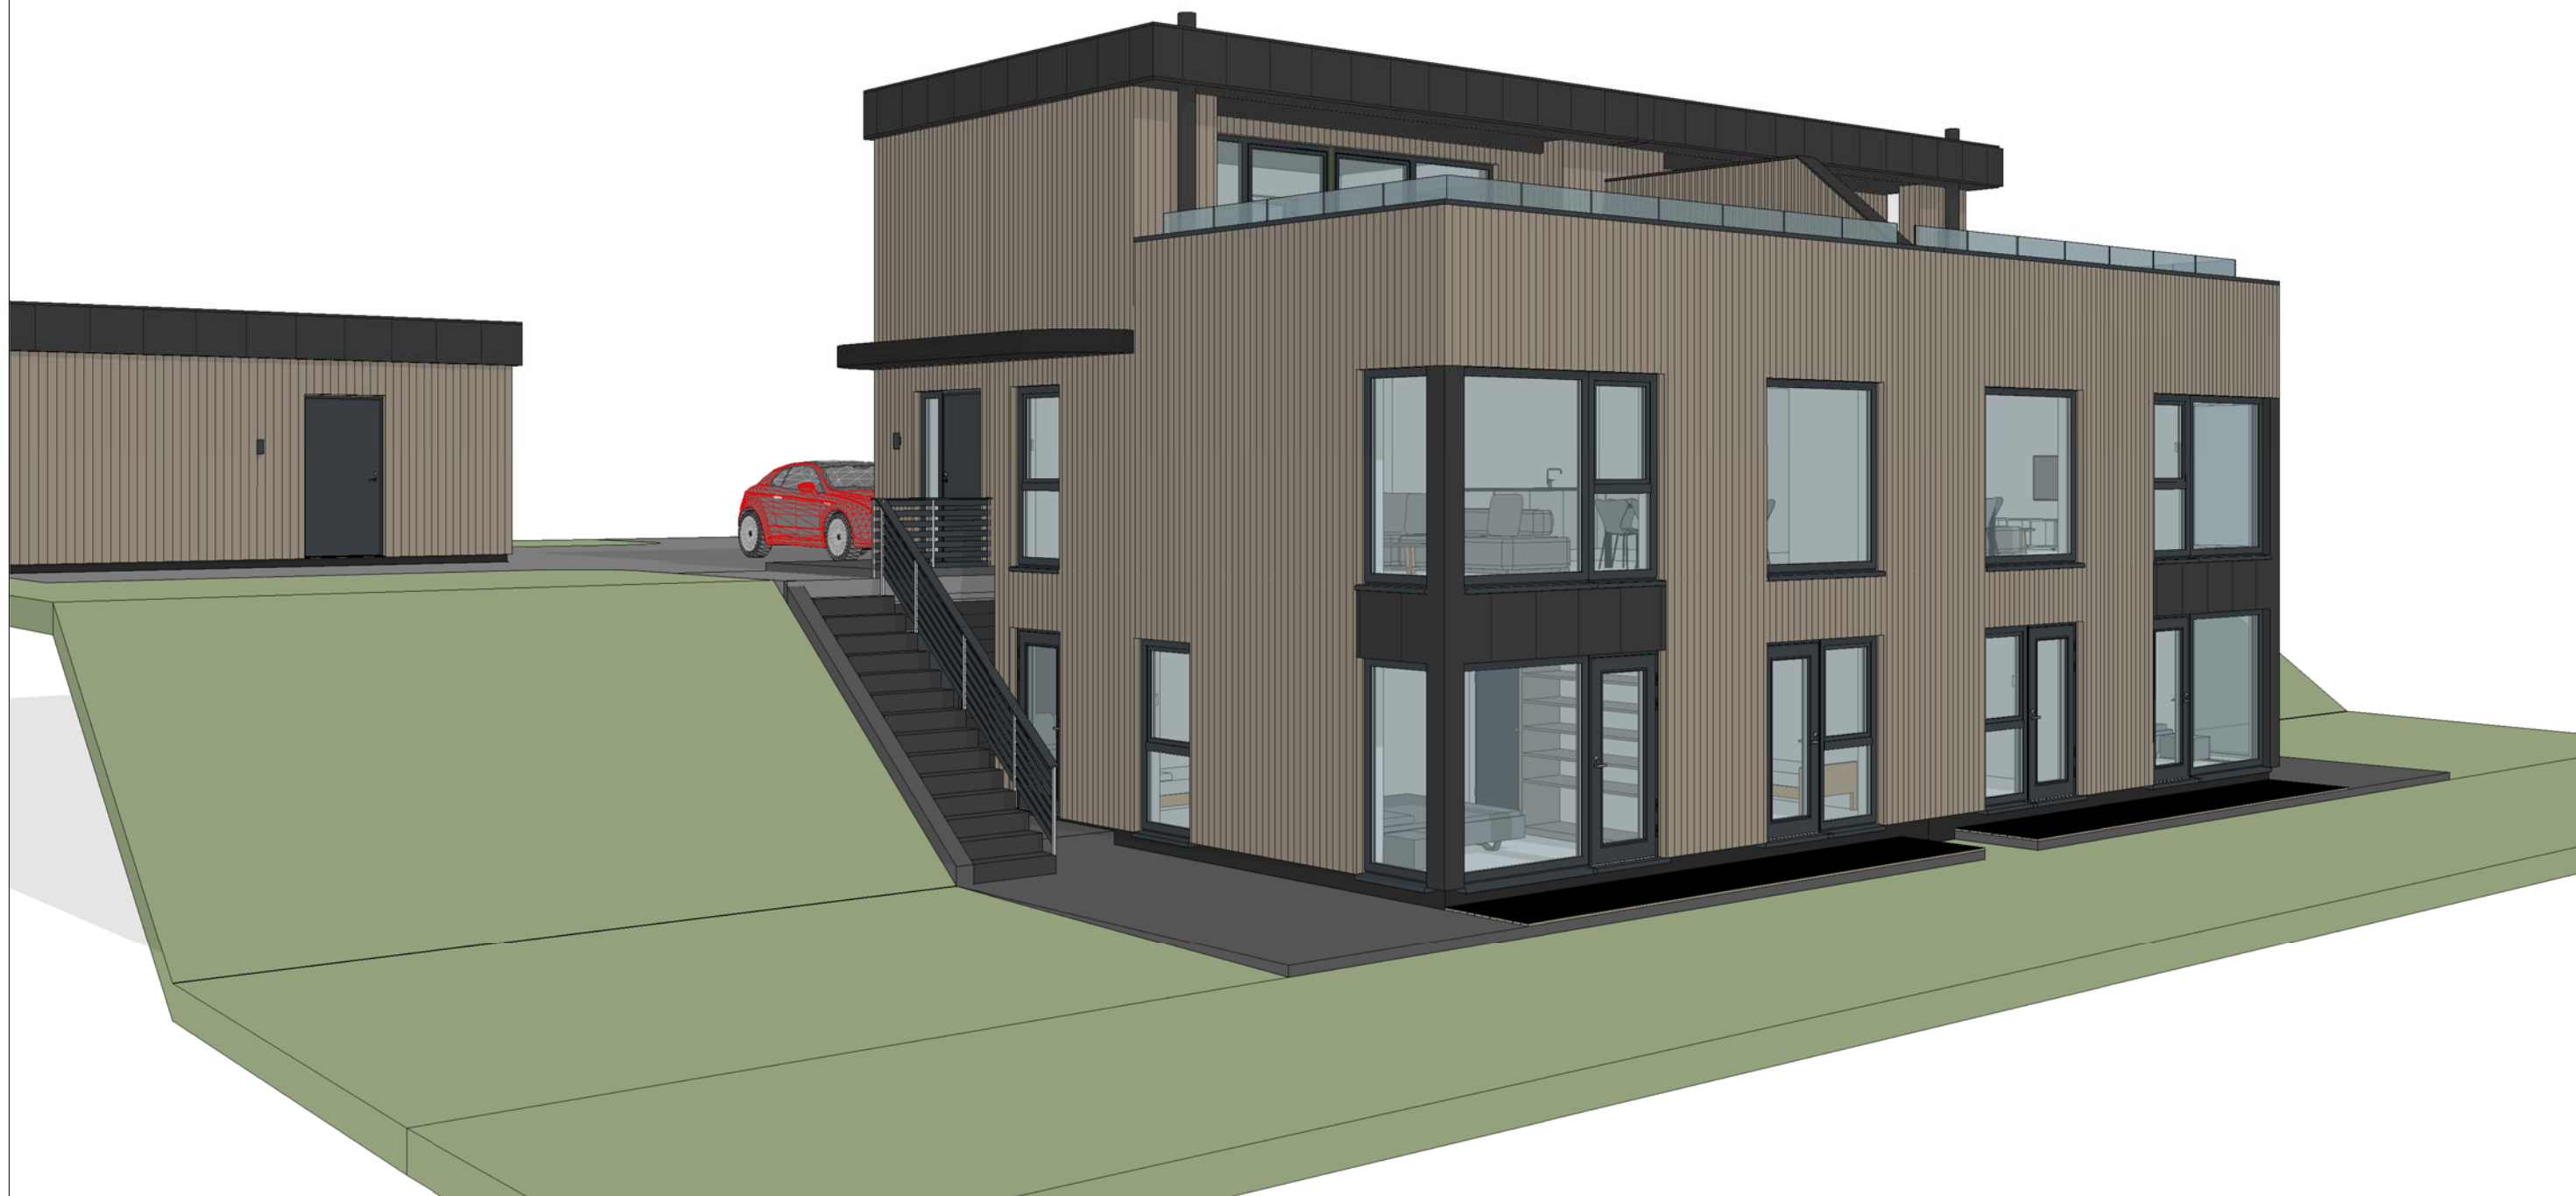


Tegningene tilhører my-hus.no og er opphavsrettslig beskyttet.
 Kopiering eller bruk uten skriftlig samtykke er forbudt.
 Prosjektet kan tilpasses etter deres behov, eller det kan utarbeides et arkitekttegnet hus spesielt for dere.
 Arkitekt er ikke ansvarlig for statikk, brann og lyd i prosjektet. Alle mål og mengder kontrolleres på stedet.

0 1 2 3 4 5

my-hus.no

Bygg-herre:	my-hus.no	Prosjekt nr.:	xly (189)	Målestokk:	1:100 A3
Prosjekt:	189 1v	GNR:	x	Dato:	2026-03-10
Tekst:	3D bilder	BNR:	y	Kontr.:	00.1
	my-hus.no	TLF:	46594729	info@mybygg.com	ORG.NR: 914801672

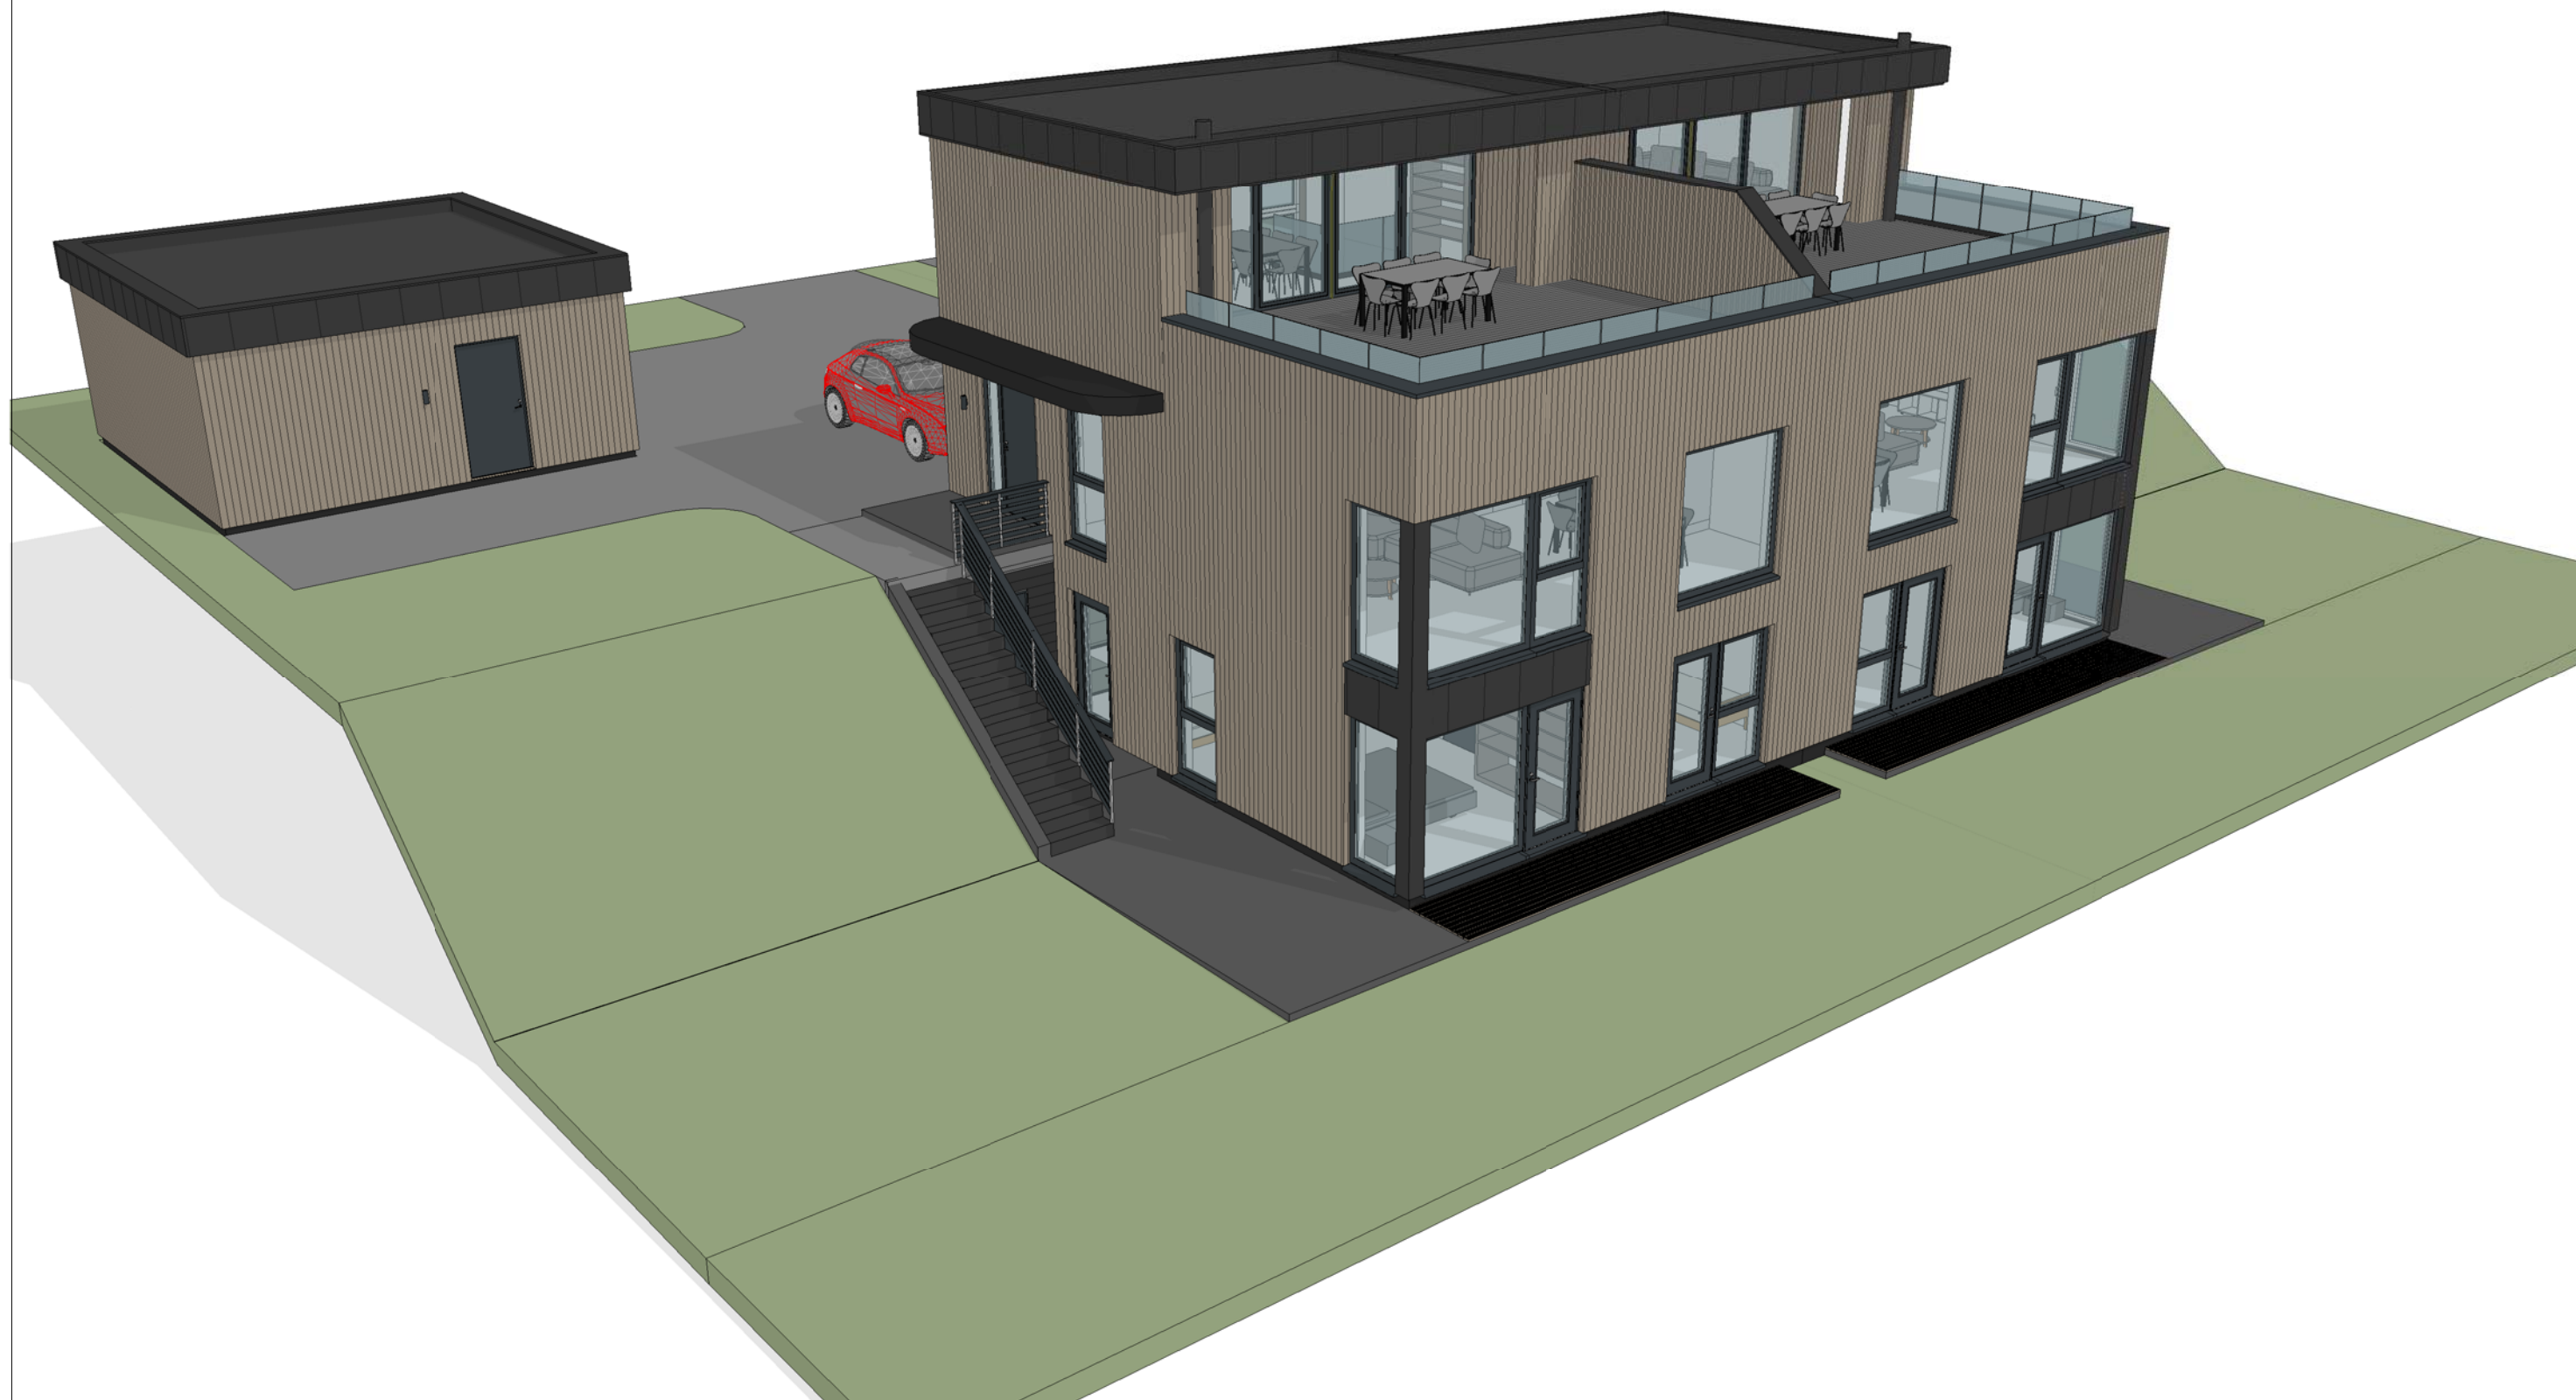


Tegningene tilhører my-hus.no og er opphavsrettslig beskyttet.
 Kopiering eller bruk uten skriftlig samtykke er forbudt.
 Prosjektet kan tilpasses etter deres behov, eller det kan utarbeides et arkitekttegnet hus spesielt for dere.
 Arkitekt er ikke ansvarlig for statikk, brann og lyd i prosjektet. Alle mål og mengder kontrolleres på stedet.



my-hus.no

Bygg-herre:	my-hus.no	Prosjekt nr.:	xly (189)	Målestokk:	1:100 A3
Prosjekt:	189 1v	GNR:	x	Dato:	2026-03-10
Tekst:	3D bilder	BNR:	y	Kontr.:	00.2
	my-hus.no	TLF:	46594729	info@mybygg.com	ORG.NR: 914801672

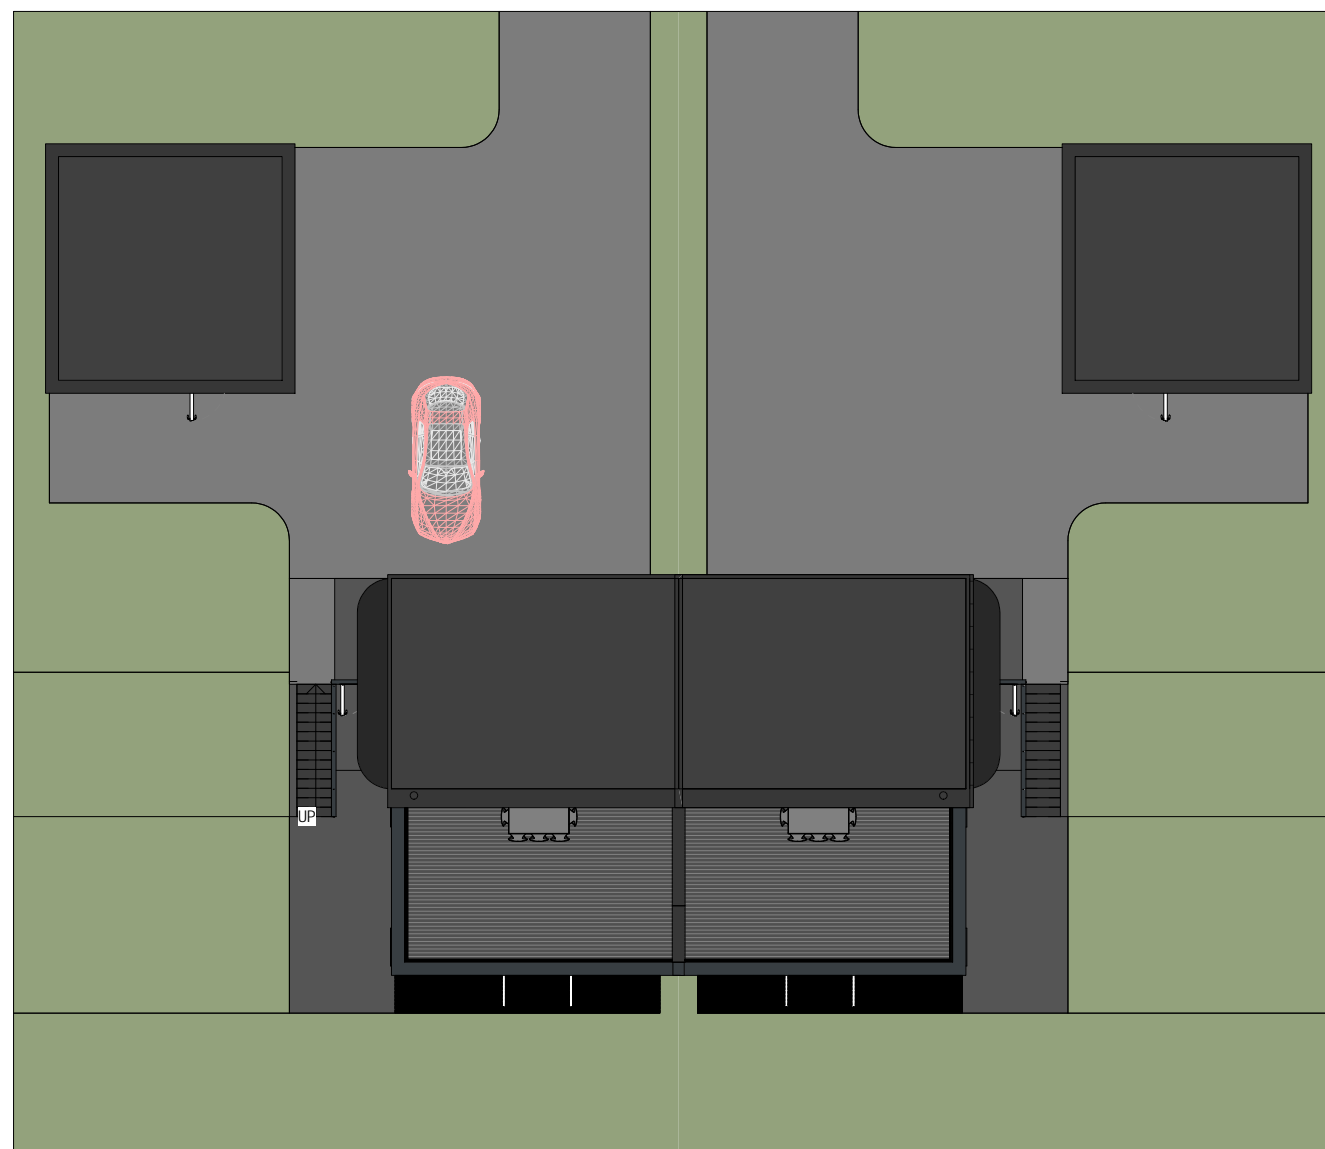

Uteoppholdsplan M 1 : 200

Tegningene tilhører my-hus.no og er opphavsrettslig beskyttet.
 Kopiering eller bruk uten skriftlig samtykke er forbudt.
 Prosjektet kan tilpasses etter deres behov, eller det kan utarbeides et arkitekttegnet hus spesielt for dere.
 Arkitekt er ikke ansvarlig for statikk, brann og lyd i prosjektet. Alle mål og mengder kontrolleres på stedet.



my-hus.no


Byggherre:	my-hus.no	Prosjekt nr.:	xly (189)	Målestokk:	1:100 A3
Prosjekt:	189 1v	GNR:	x	Dato:	2026-03-10
Tekst:	00 - Situasjons scheme	BNR:	y	Kontr. Side:	01
	my-hus.no	TLF:	46594729	info@mybygg.com	Revisjon: A.P.
					ORG.NR: 914801672

Plan 0 Seksjon 1	
Name	Area

Plan 0 Seksjon 2	
Name	Area

bad	6.00 m ²
kjellerstue	22.76 m ²
sov	8.16 m ²
sov	11.06 m ²
sov	8.66 m ²
teknisk og vaskerom	4.58 m ²
utebod	5.75 m ²
	66.98 m ²

bad	6.00 m ²
kjellerstue	22.76 m ²
sov	8.16 m ²
sov	11.06 m ²
sov	8.66 m ²
teknisk og vaskerom	4.58 m ²
utebod	5.75 m ²
	66.98 m ²

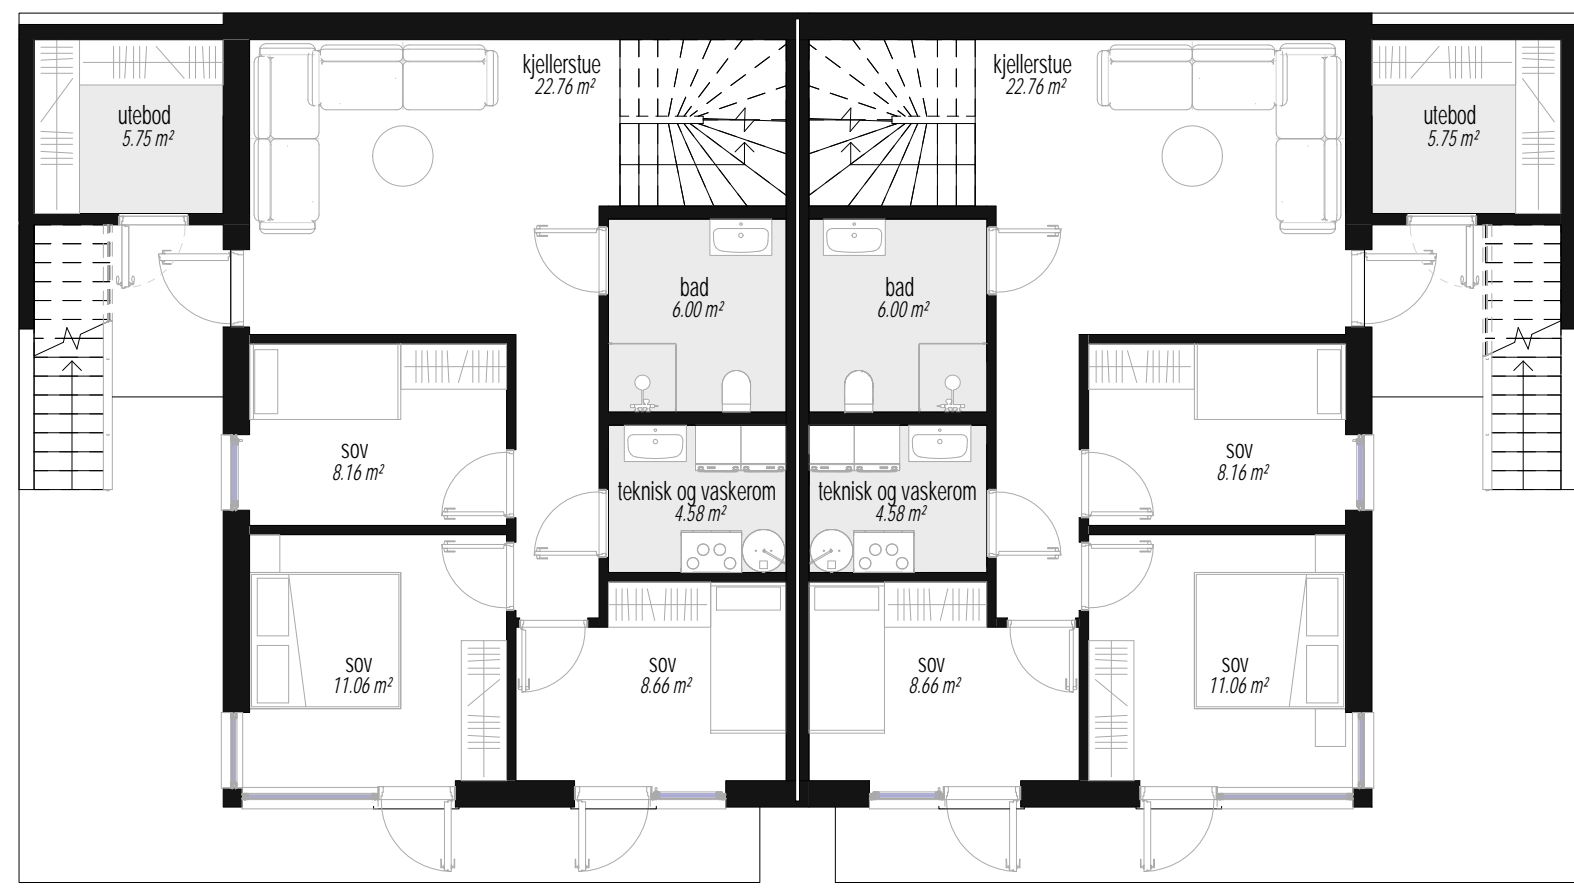

Kjeller M 1 : 100

Tegningene tilhører my-hus.no og er opphavsrettslig beskyttet.
 Kopiering eller bruk uten skriftlig samtykke er forbudt.
 Prosjektet kan tilpasses etter deres behov, eller det kan utarbeides et arkitekttegnert hus spesielt for dere.
 Arkitekt er ikke ansvarlig for statikk, brann og lyd i prosjektet. Alle mål og mengder kontrolleres på stedet.



my-hus.no


Byggherre:	my-hus.no	Prosjekt nr.:	xly (189)	Målestokk:	1:100 A3
Prosjekt:	189 1v	GNR:	x	Dato:	2026-03-10
Tekst:	01 - Kjeller	BNR:	y	Kontr.:	02
	my-hus.no	TLF:	46594729	info@mybygg.com	Revisjon:
					A.P.
				ORG.NR:	914801672

Plan 1 Seksjon 1	
Name	Area

Plan 1 Seksjon 2	
Name	Area

bad	6.00 m ²
entre	5.06 m ²
sov	8.85 m ²
stue/kjøkken	42.01 m ²
	61.92 m ²

bad	6.00 m ²
entre	5.06 m ²
sov	8.85 m ²
stue/kjøkken	42.01 m ²
	61.92 m ²

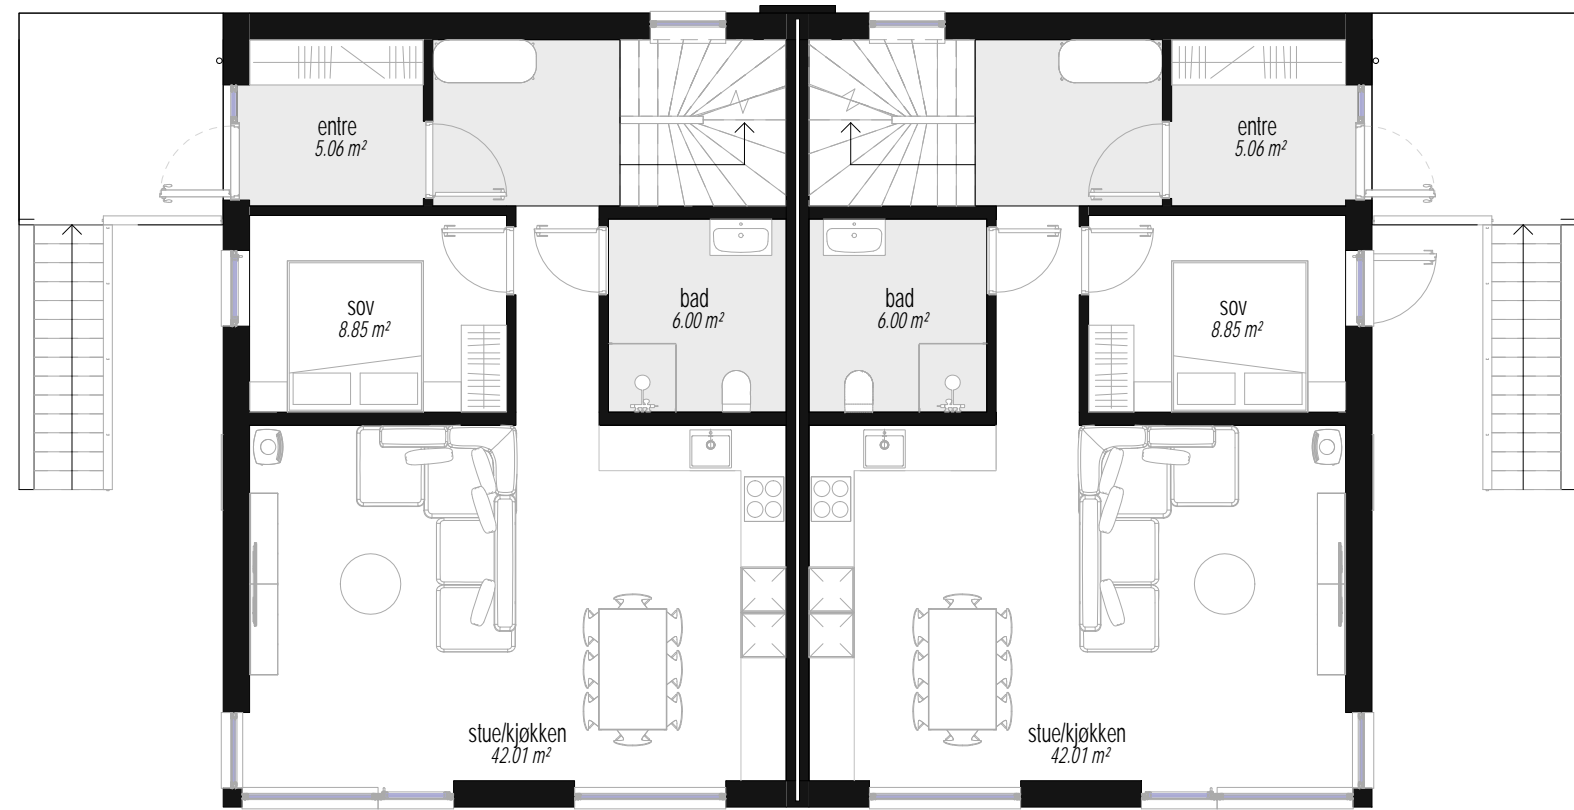

Plan 1 M 1 : 100


Tegningene tilhører my-hus.no og er opphavsrettslig beskyttet.
 Kopiering eller bruk uten skriftlig samtykke er forbudt.
 Prosjektet kan tilpasses etter deres behov, eller det kan utarbeides et arkitekttegnet hus spesielt for dere.
 Arkitekt er ikke ansvarlig for statikk, brann og lyd i prosjektet. Alle mål og mengder kontrolleres på stedet.



my-hus.no

Byggherre:	my-hus.no	Prosjekt nr.:	xly (189)	Målestokk:	1:100 A3
Prosjekt:	189 1v	GNR:	x	Dato:	2026-03-10
Tekst:	02 - Plan 1	BNR:	y	Kontr.:	03
	my-hus.no	TLF:	46594729	Side:	03
		info@mybygg.com		Revisjon:	A.P.
				ORG.NR:	914801672

Plan 2 Seksjon 1		Plan 2 Seksjon 2	
Name	Area	Name	Area
vinterstue	21.43 m ²	vinterstue	21.43 m ²
	21.43 m ²		21.43 m ²

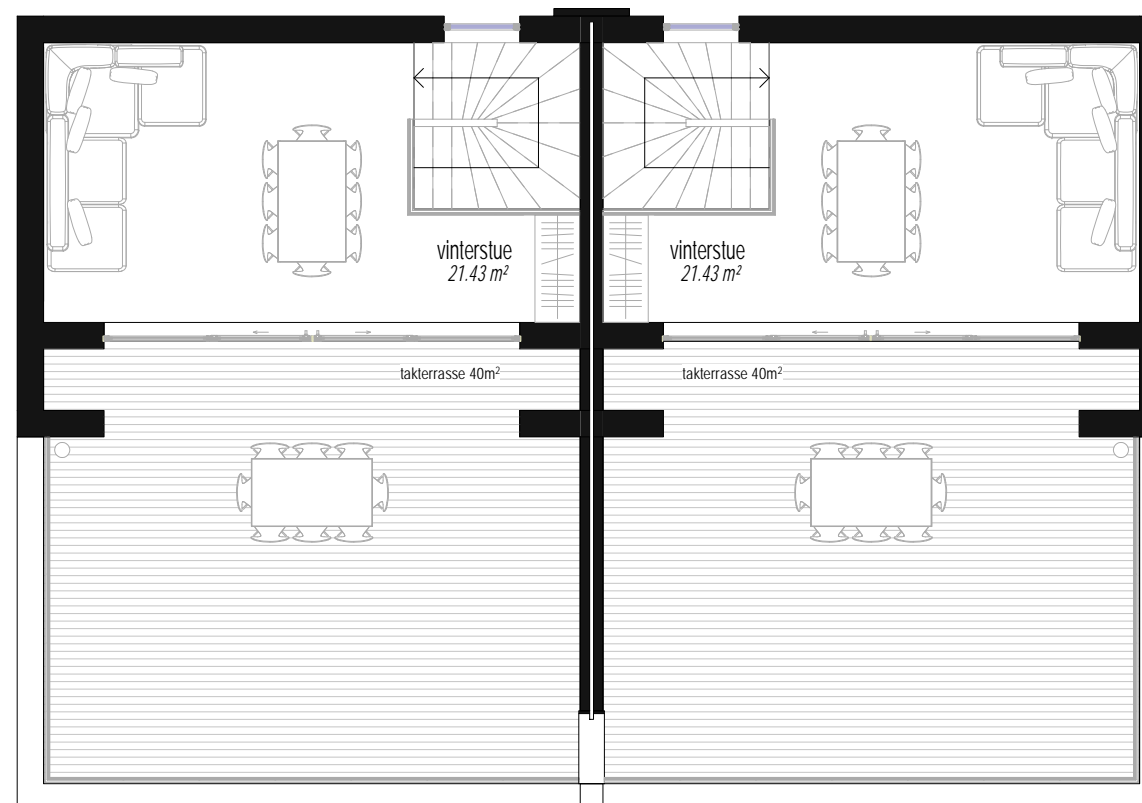

Takterasse M 1 : 100

Tegningene tilhører my-hus.no og er opphavsrettslig beskyttet.
 Kopiering eller bruk uten skriftlig samtykke er forbudt.
 Prosjektet kan tilpasses etter deres behov, eller det kan utarbeides et arkitekttegnet hus spesielt for dere.
 Arkitekt er ikke ansvarlig for statikk, brann og lyd i prosjektet. Alle mål og mengder kontrolleres på stedet.




my-hus.no

Byggherre:	my-hus.no	Prosjekt nr.:	xly (189)	Målestokk:	1:100 A3
Prosjekt:	189 1v	GNR:	x	Dato:	2026-03-10
Tekst:	03 - Takterasse	BNR:	y	Kontr.:	04
	my-hus.no	TLF:	46594729	Side:	04
		info@mybygg.com		Revisjon:	A.P.
				ORG.NR:	914801672



VEST M 1 : 100

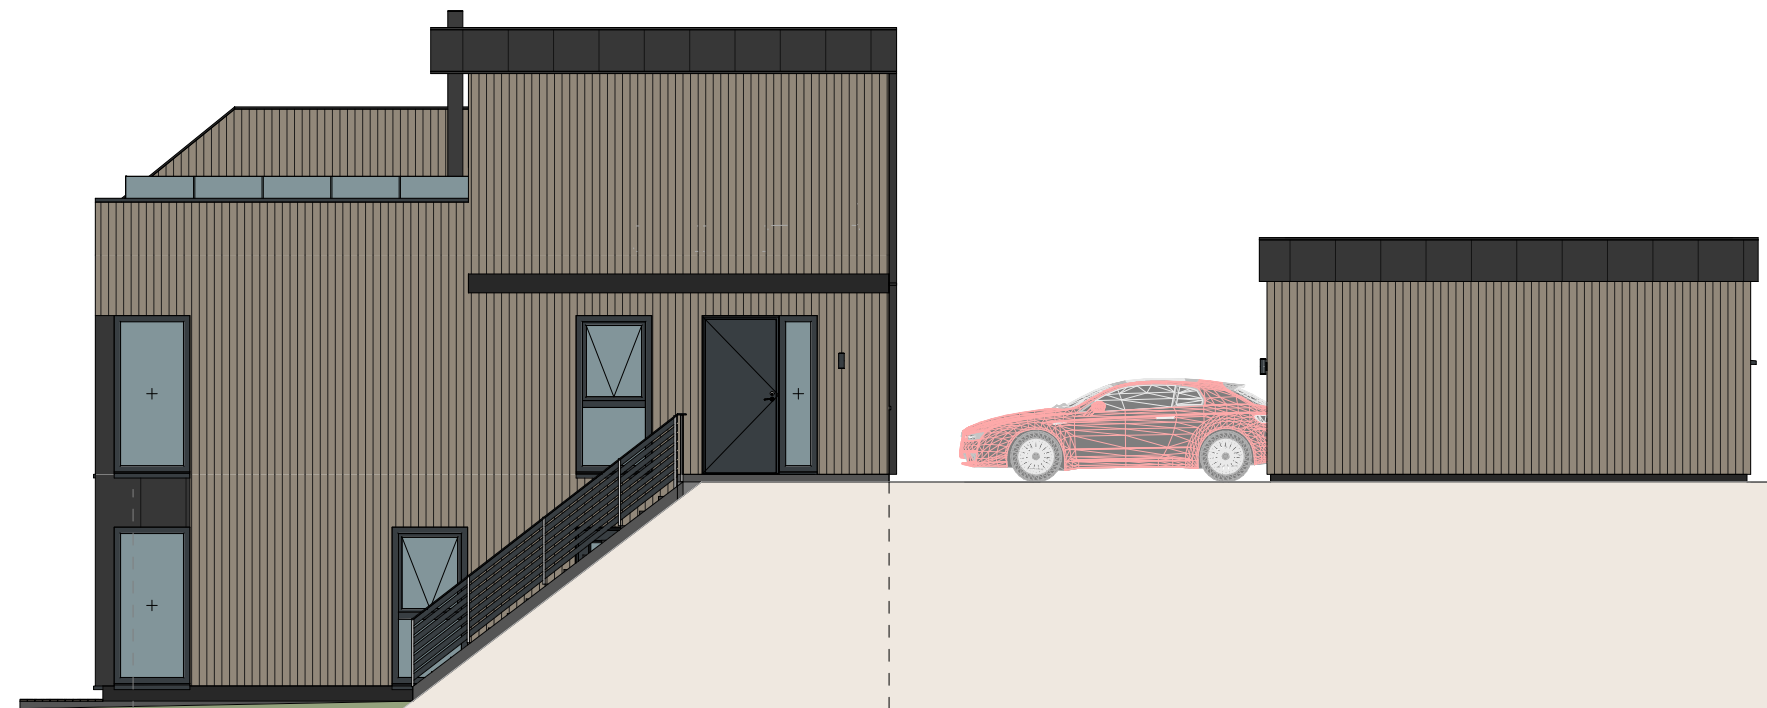


SØR M 1 : 100

Tegningene tilhører my-hus.no og er opphavsrettslig beskyttet.
 Kopiering eller bruk uten skriftlig samtykke er forbudt.
 Prosjektet kan tilpasses etter deres behov, eller det kan utarbeides et arkitekttegnet hus spesielt for dere.
 Arkitekt er ikke ansvarlig for statikk, brann og lyd i prosjektet. Alle mål og mengder kontrolleres på stedet.




my-hus.no

Bygg-herre:	my-hus.no	Prosjekt nr.:	xly (189)	Målestokk:	1:100 A3
Prosjekt:	189 1v	GNR:	x	Dato:	2026-03-10
Tekst:	Fasader	BNR:	y	Kontr.:	05
	my-hus.no	TLF:	46594729	info@mybygg.com	Revisjon:
					A.P.
				ORG.NR:	914801672

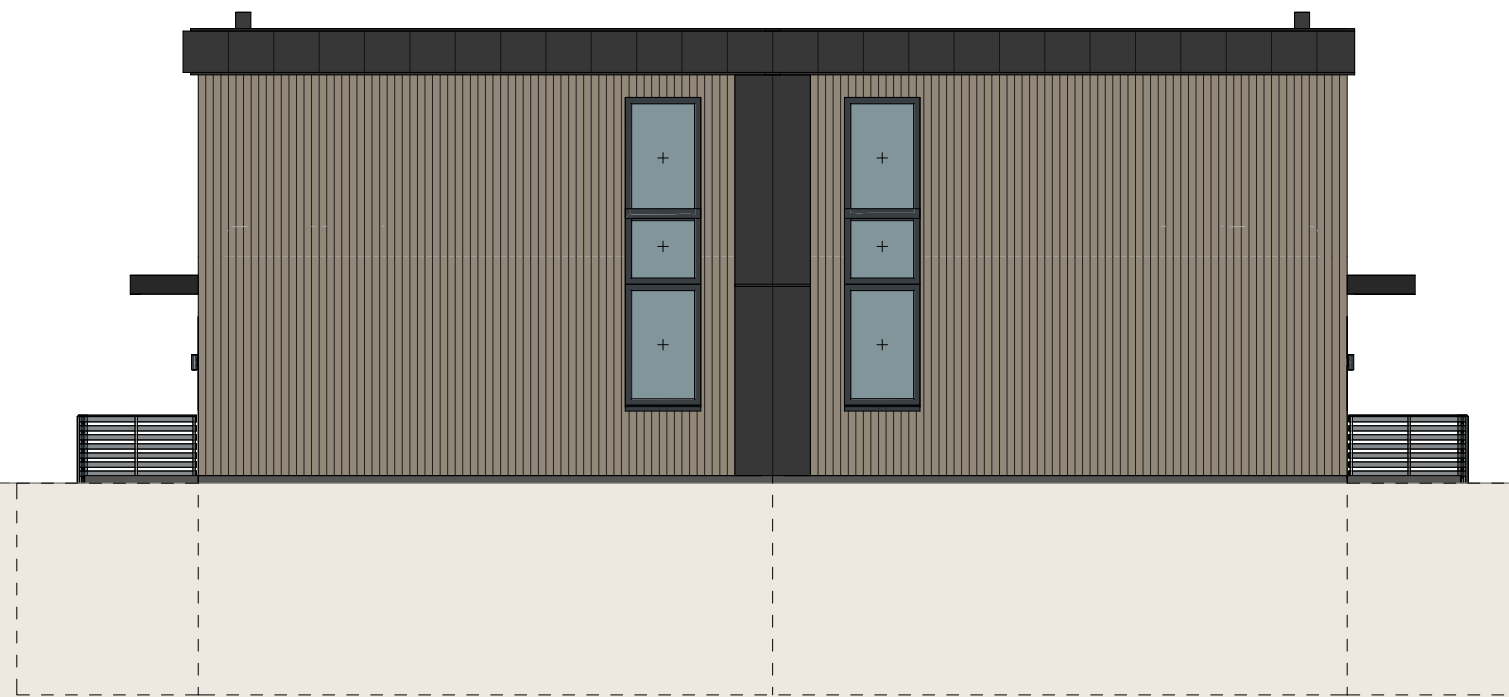

ØST M 1 : 100

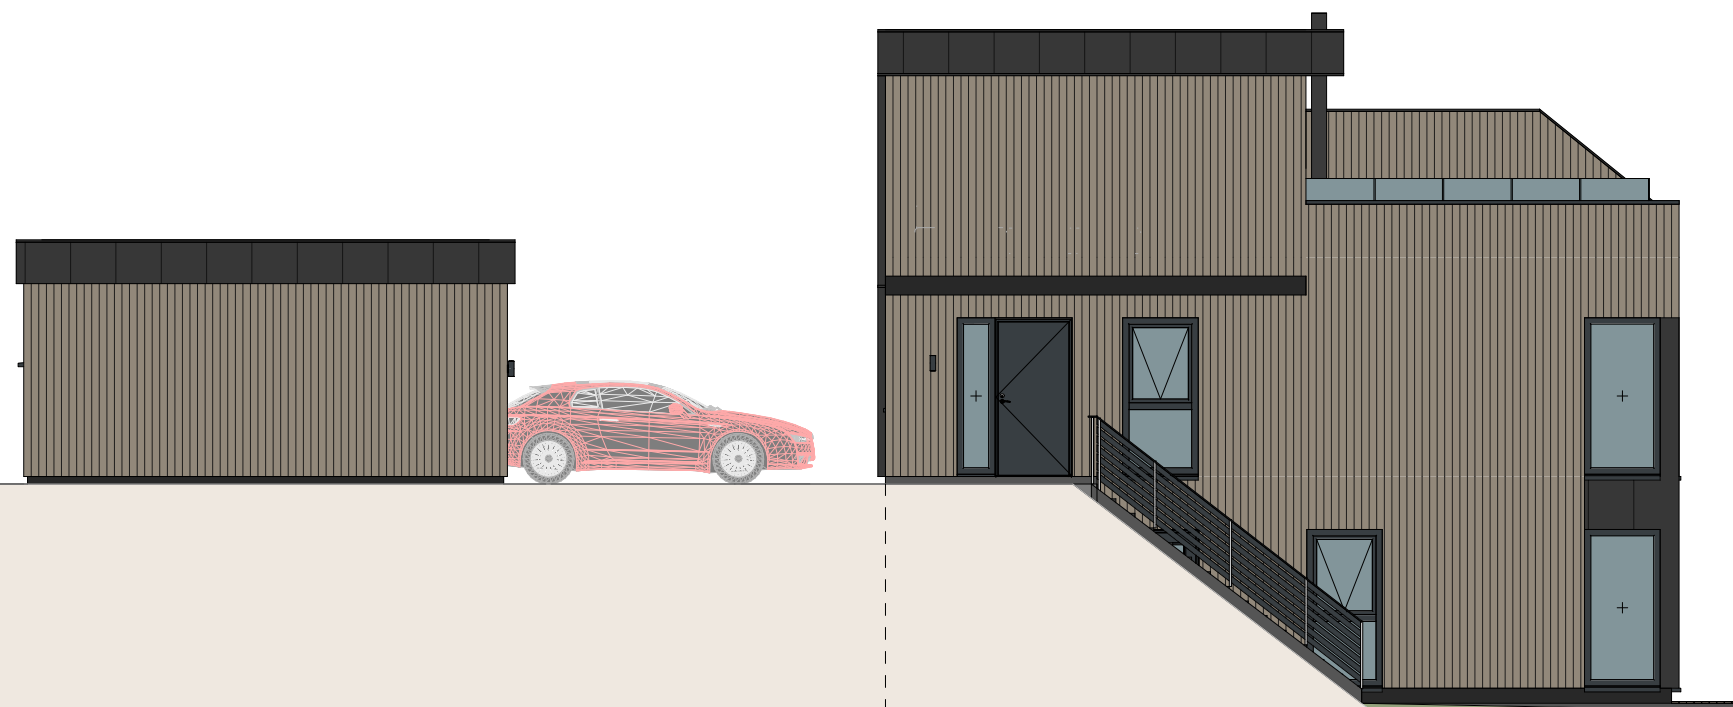


NORD M 1 : 100

Tegningene tilhører my-hus.no og er opphavsrettslig beskyttet.
 Kopiering eller bruk uten skriftlig samtykke er forbudt.
 Prosjektet kan tilpasses etter deres behov, eller det kan utarbeides et arkitekttegnet hus spesielt for dere.
 Arkitekt er ikke ansvarlig for statikk, brann og lyd i prosjektet. Alle mål og mengder kontrolleres på stedet.




my-hus.no

Byggherre:	my-hus.no	Prosjekt nr.:	xly (189)	Målestokk:	1:100 A3
Prosjekt:	189 1v	GNR:	x	Dato:	2026-03-10
Tekst:	Fasader	BNR:	y	Kontr.:	06
	my-hus.no	TLF:	46594729	info@mybygg.com	Revisjon:
					A.P.
					ORG.NR: 914801672

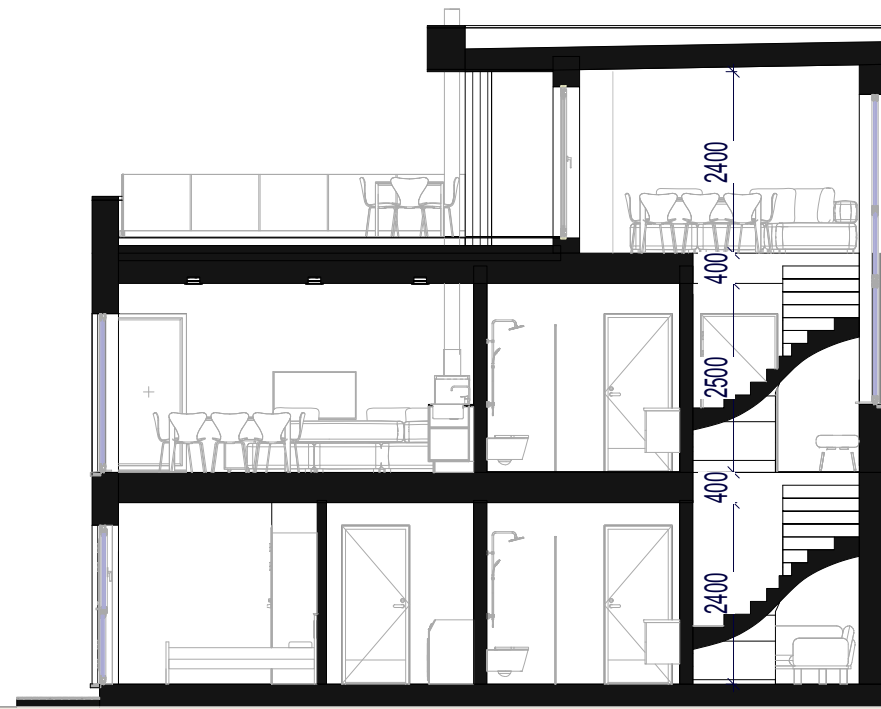

Snitt 1 M 1 : 100

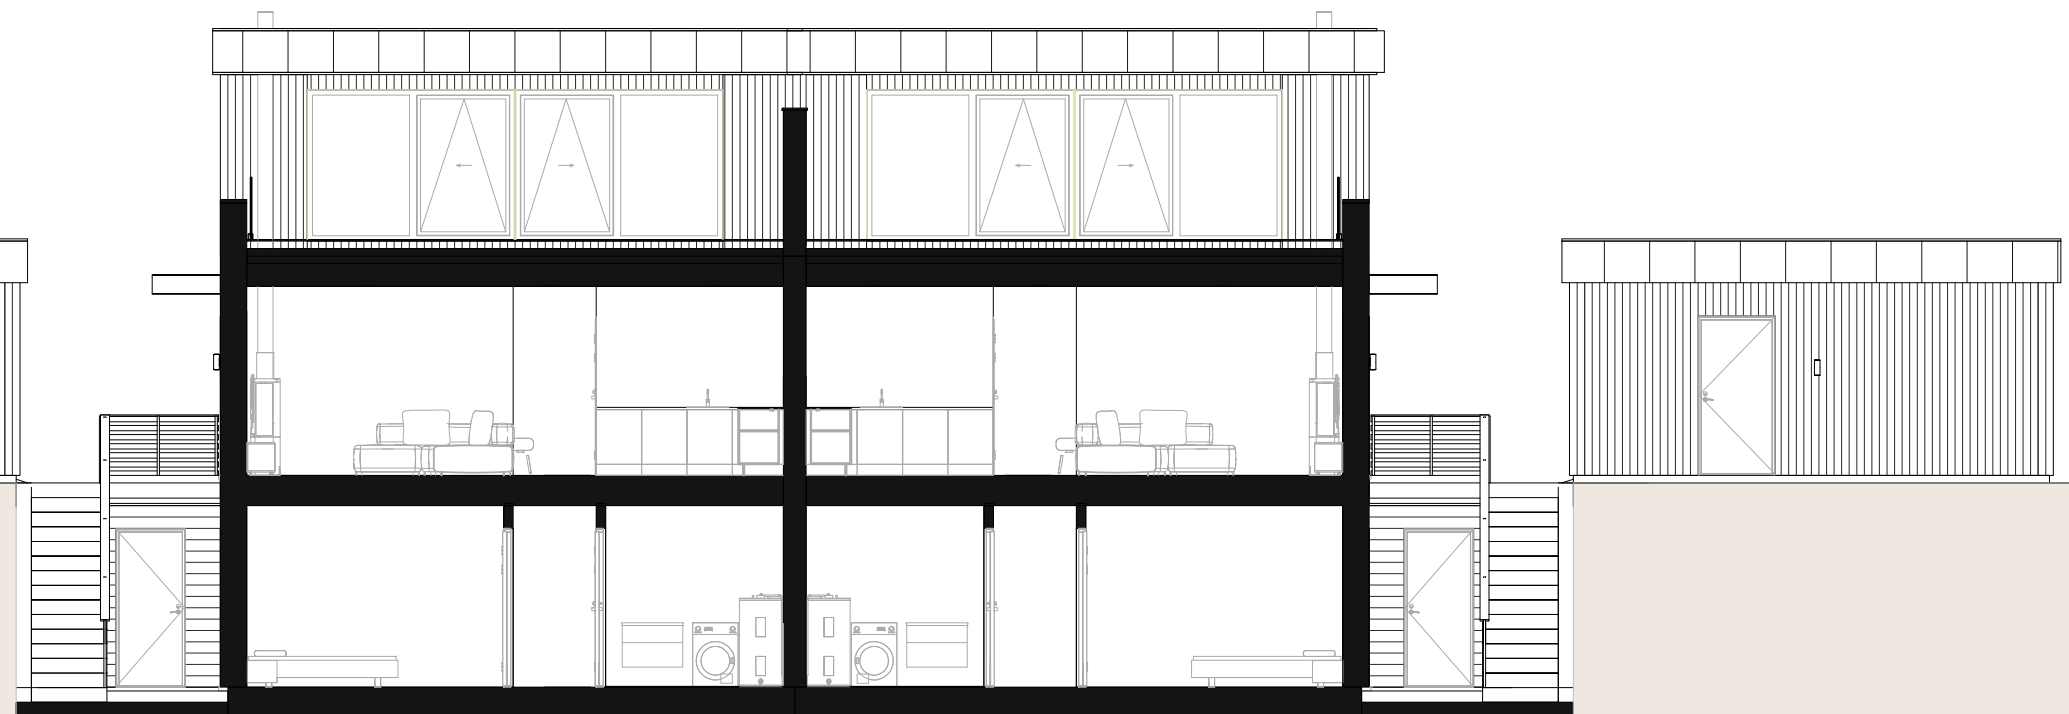



Snitt 2 M 1 : 100

Tegningene tilhører my-hus.no og er opphavsrettslig beskyttet.
 Kopiering eller bruk uten skriftlig samtykke er forbudt.
 Prosjektet kan tilpasses etter deres behov, eller det kan utarbeides et arkitekttegnet hus spesielt for dere.
 Arkitekt er ikke ansvarlig for statikk, brann og lyd i prosjektet. Alle mål og mengder kontrolleres på stedet.



my-hus.no

Byggherre:	my-hus.no	Prosjekt nr.:	xly (189)	Målestokk:	1:100 A3
Prosjekt:	189 1v	GNR:	x	Dato:	2026-03-10
Tekst:	Snitt 1, 2	BNR:	y	Kontr.:	07
	my-hus.no			Side:	07
		TLF:	46594729	Revisjon:	A.P.
		info@mybygg.com		ORG.NR:	914801672

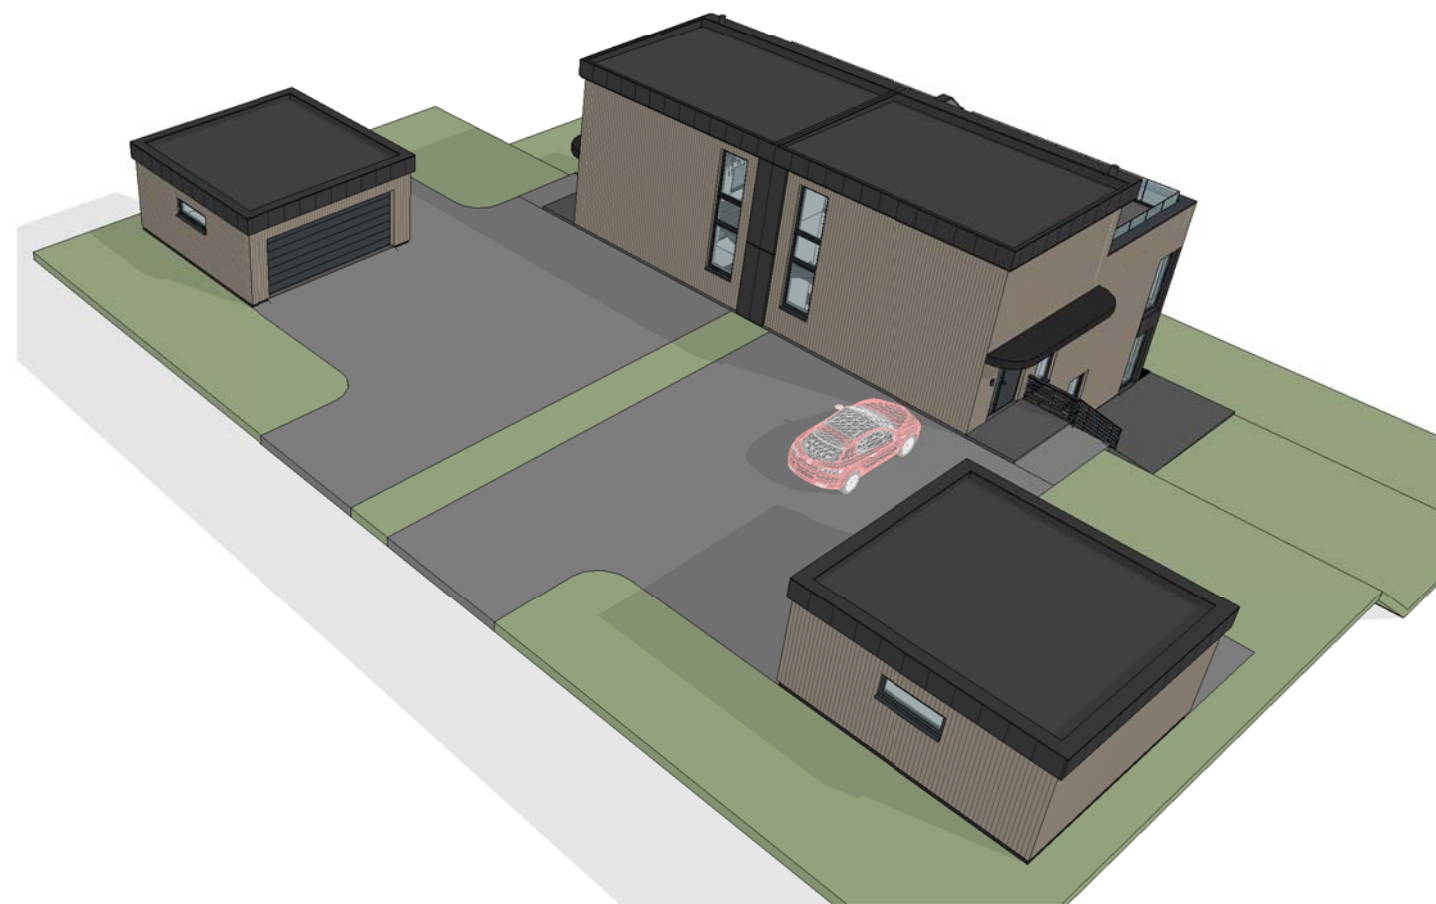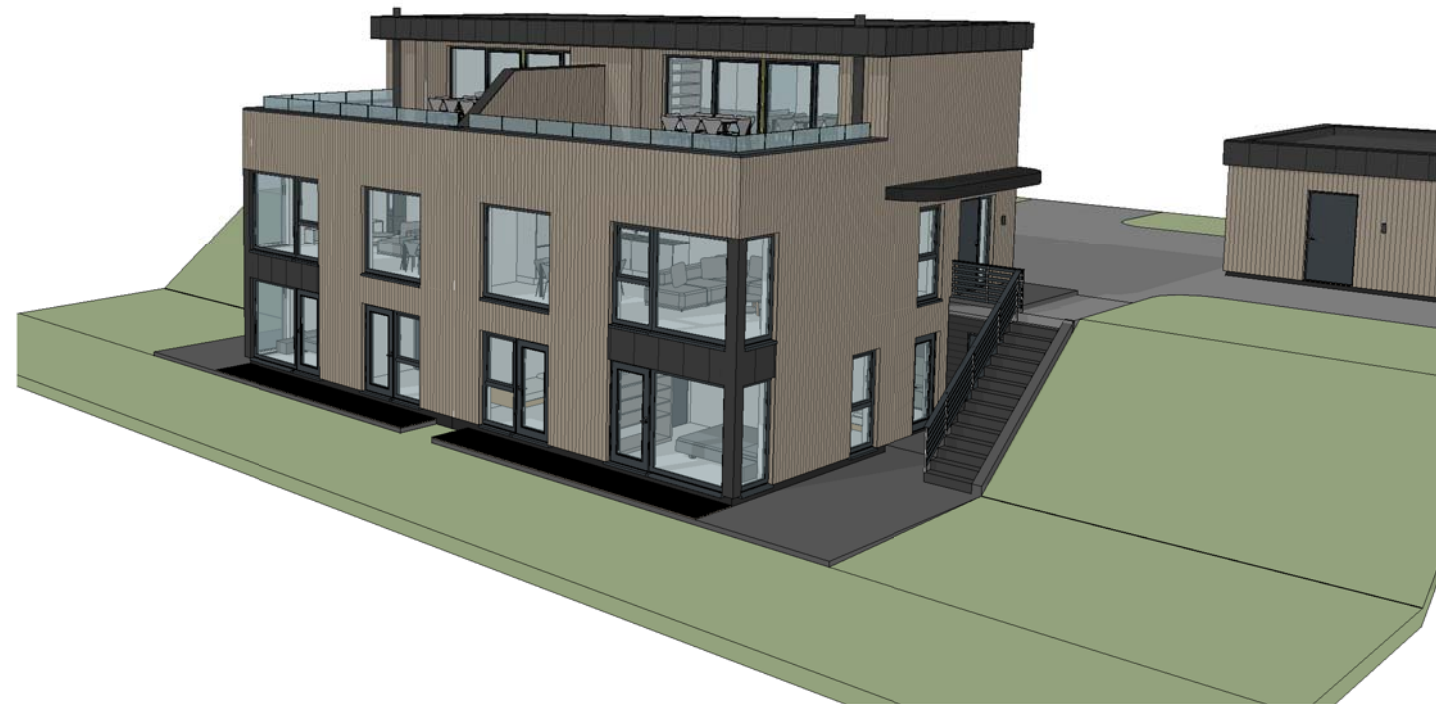

Tegningene tilhører my-hus.no og er opphavsrettslig beskyttet.
 Kopiering eller bruk uten skriftlig samtykke er forbudt.
 Prosjektet kan tilpasses etter deres behov, eller det kan utarbeides et arkitekttegnet hus spesielt for dere.
 Arkitekt er ikke ansvarlig for statikk, brann og lyd i prosjektet. Alle mål og mengder kontrolleres på stedet.

0 1 2 3 4 5

my-hus.no

Bygg-herre:	my-hus.no	Prosjekt nr.:	xly (189)	Målestokk:	1:100 A3
Prosjekt:	189 1v	GNR:	x	Dato:	2026-03-10
Tekst:	3d	BNR:	y	Kontr.:	09
	my-hus.no	TLF:	46594729	info@mybygg.com	ORG.NR: 914801672