



Tegningene tilhører my-hus.no og er opphavsrettslig beskyttet.
 Kopiering eller bruk uten skriftlig samtykke er forbudt.
 Prosjektet kan tilpasses etter deres behov, eller det kan utarbeides et arkitekttegnet hus spesielt for dere.
 Arkitekt er ikke ansvarlig for statikk, brann og lyd i prosjektet. Alle mål og mengder kontrolleres på stedet.

0 1 2 3 4 5

my-hus.no

Bygg-herre:	my-hus.no	Prosjekt nr.:	xly	Målestokk:	1:100 A3
Prosjekt:	155 1v	GNR:	x	Dato:	2026-03-23
Tekst:	3D bilder	BNR:	y	Kontr. Side:	00
	my-hus.no	TLF:	46594729	Revisjon:	A.P.
		info@mybygg.com		ORG.NR:	914801672


Plan 0 Seksjon 1		Plan 0 Seksjon 2	
Name	Area	Name	Area
bod	7.92 m ²	bod	7.92 m ²
entre	12.58 m ²	entre	12.58 m ²
vask	9.25 m ²	vask	9.25 m ²
	29.75 m ²		29.75 m ²

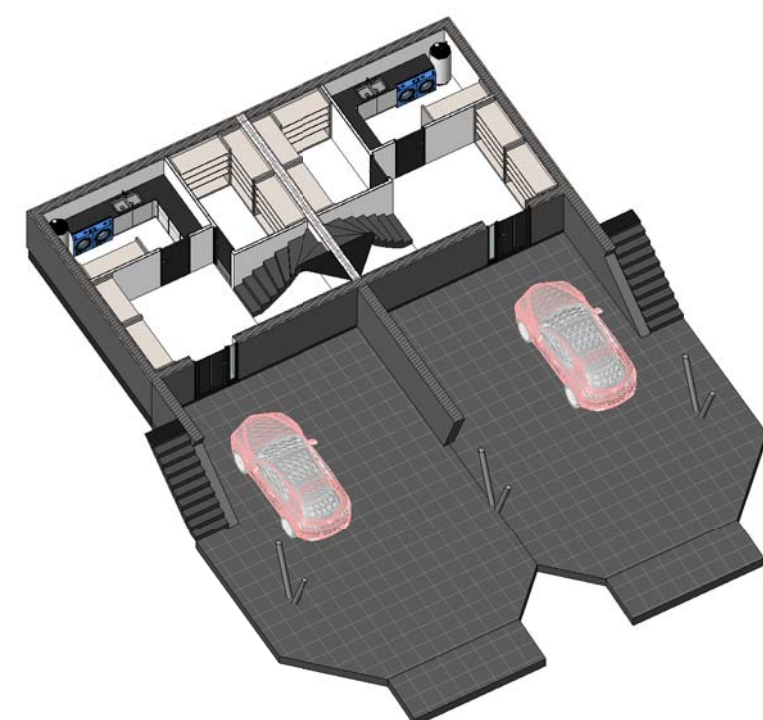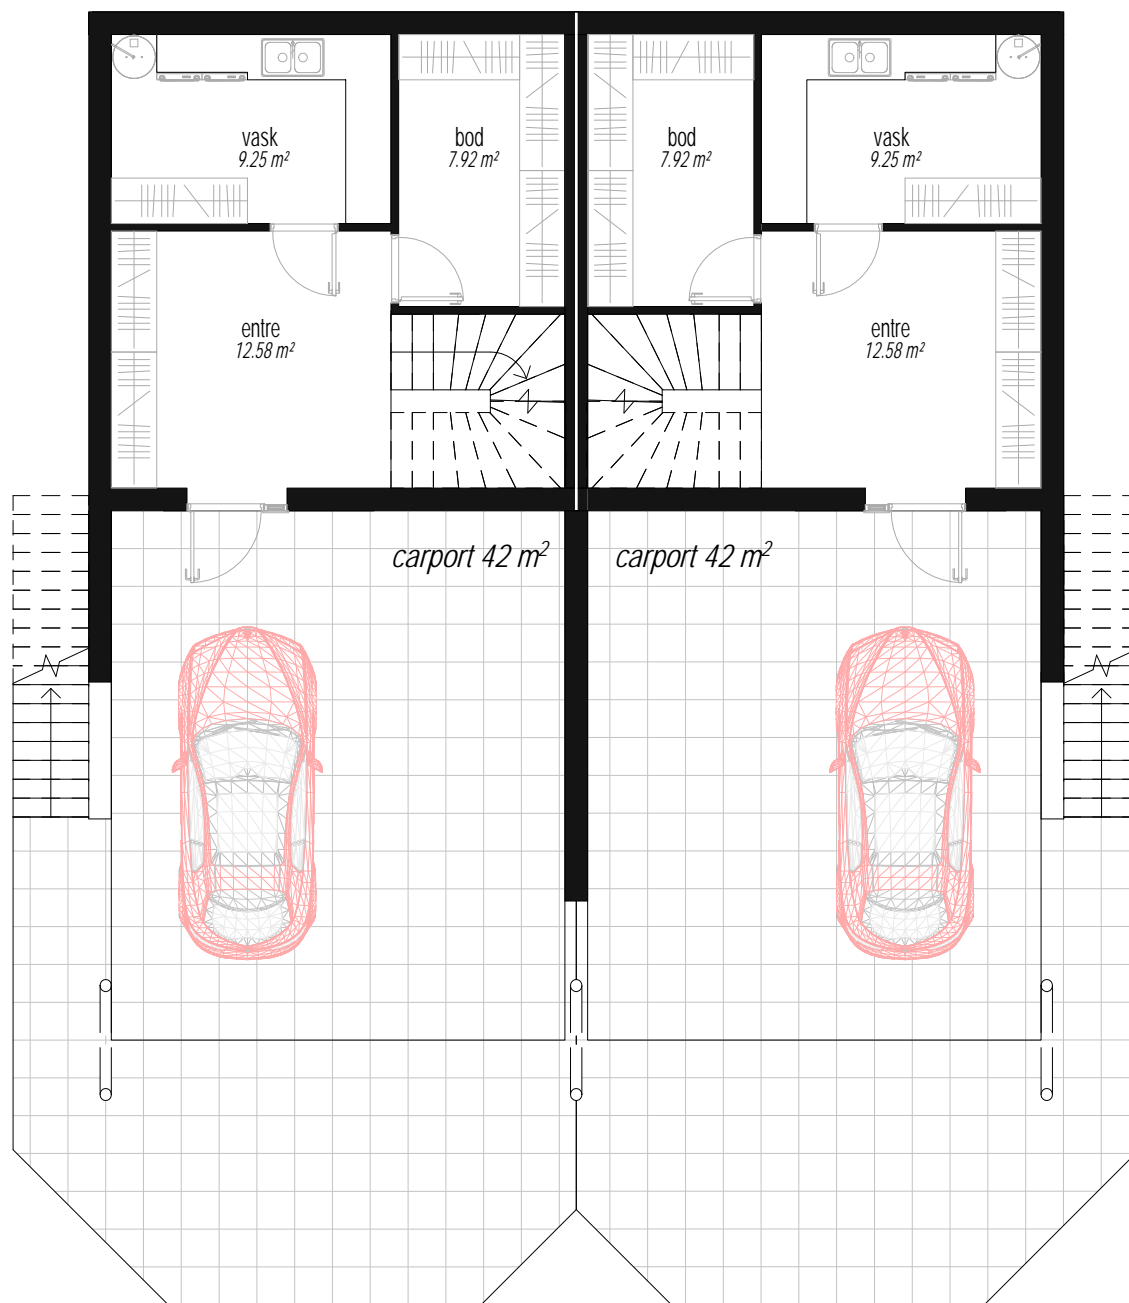

00 - Kjeller M 1 : 100


Etasje	BRA				BYA	BTA
	BRA-i	BRA-e	BRA-b	Åpent		
Plan 0	64 m²	-	-	84 m²	-	-
Seksjon 1	36 m ²	-	-	42 m ²	-	-
Seksjon 2	36 m ²	-	-	42 m ²	-	-
Plan 1	152 m²	-	-	14 m²	198 m²	198 m²
Seksjon 1	76 m ²	-	-	7 m ²	99 m ²	-
Seksjon 2	76 m ²	-	-	7 m ²	99 m ²	-
Plan 2	156 m²	-	-	14 m²	-	-
Seksjon 1	78 m ²	-	-	7 m ²	-	-
Seksjon 2	78 m ²	-	-	7 m ²	-	-
SUM:	484 m ²			112 m ²		
TOTALT	484 m² (hver seksjon 242 m²)				198 m²	594 m²

Tegningene tilhører my-hus.no og er opphavsrettslig beskyttet.
 Kopiering eller bruk uten skriftlig samtykke er forbudt.
 Prosjektet kan tilpasses etter deres behov, eller det kan utarbeides et arkitekttegnet hus spesielt for dere.
 Arkitekt er ikke ansvarlig for statikk, brann og lyd i prosjektet. Alle mål og mengder kontrolleres på stedet.

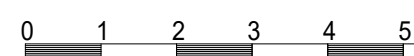


my-hus.no

Byggherre: my-hus.no	Prosjekt nr.: xly	Målestokk: 1:100 A3
Prosjekt: 155 1v	Dato: 2026-03-23	Sign.: A.P.
Tekst: 00 - Kjeller	Kontr.: 01	Revisjon: A.P.
my-hus.no	TLF: 46594729	info@mybygg.com
		ORG.NR: 914801672

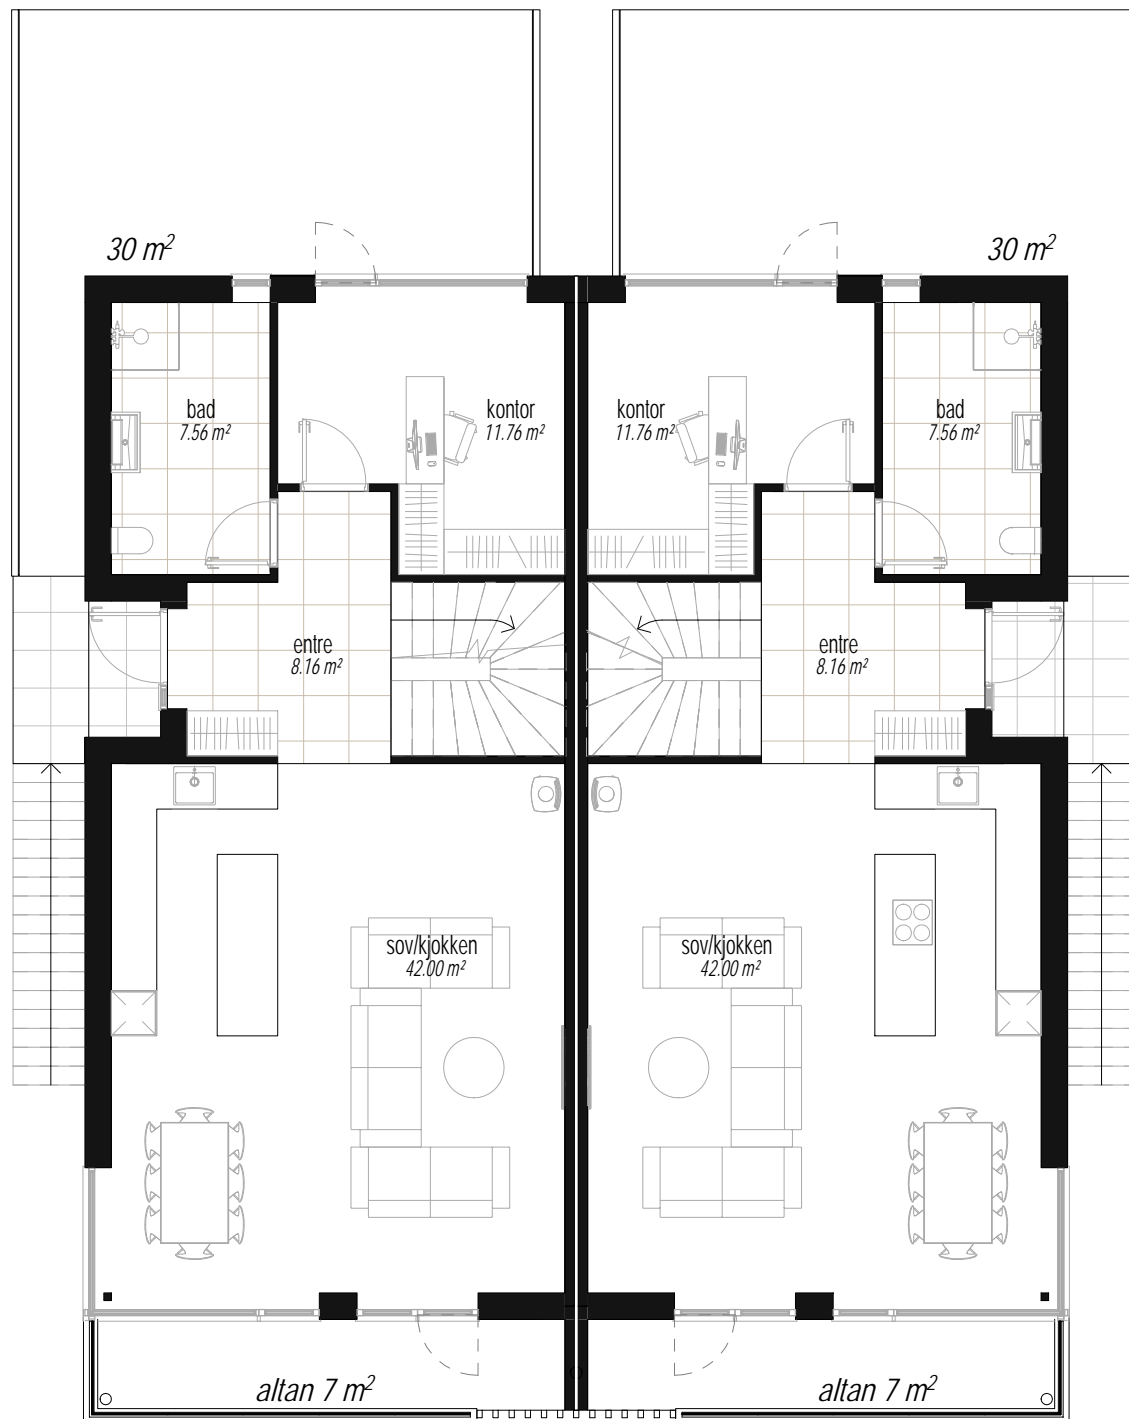

Plan 1 M 1 : 100

Plan 1 Seksjon 1		Plan 1 Seksjon 2	
Name	Area	Name	Area
bad	7.56 m ²	bad	7.56 m ²
entre	8.16 m ²	entre	8.16 m ²
kontor	11.76 m ²	kontor	11.76 m ²
sov/kjokken	42.00 m ²	sov/kjokken	42.00 m ²
	69.48 m ²		69.48 m ²

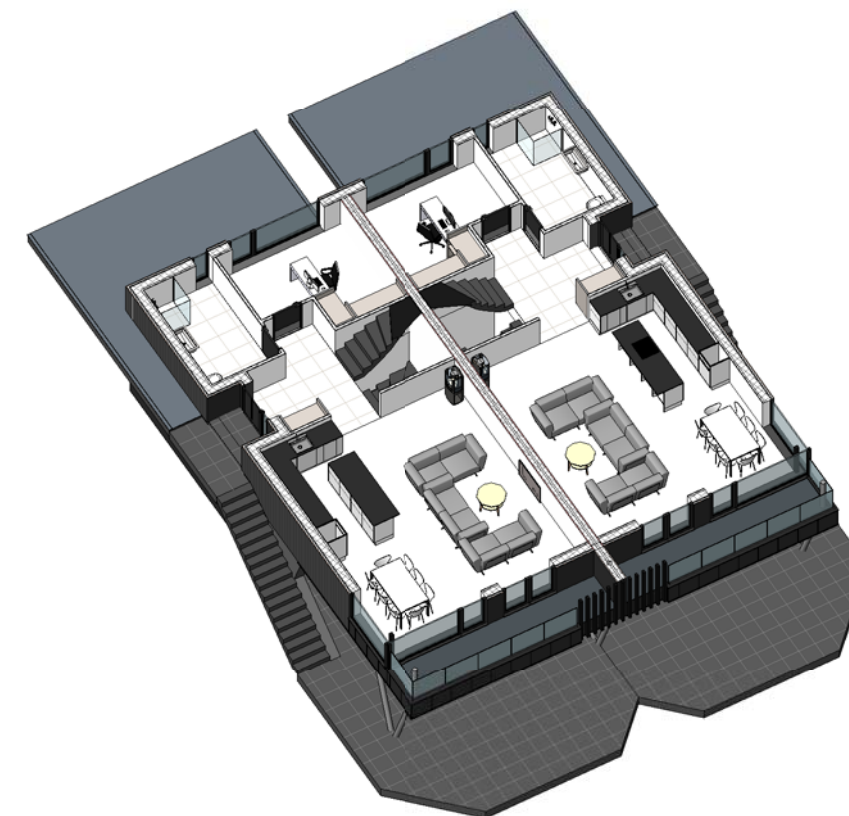

Etasje	BRA				BYA	BTA
	BRA-i	BRA-e	BRA-b	Åpent		
Plan 0	64 m ²	-	-	84 m ²	-	-
Seksjon 1	36 m ²	-	-	42 m ²	-	-
Seksjon 2	36 m ²	-	-	42 m ²	-	-
Plan 1	152 m ²	-	-	14 m ²	198 m ²	198 m ²
Seksjon 1	76 m ²	-	-	7 m ²	99 m ²	-
Seksjon 2	76 m ²	-	-	7 m ²	99 m ²	-
Plan 2	156 m ²	-	-	14 m ²	-	-
Seksjon 1	78 m ²	-	-	7 m ²	-	-
Seksjon 2	78 m ²	-	-	7 m ²	-	-
SUM:	484 m ²			112 m ²		
TOTALT	484 m ² (hver seksjon 242 m ²)				198 m ²	594 m ²

Tegningene tilhører my-hus.no og er opphavsrettslig beskyttet.
 Kopiering eller bruk uten skriftlig samtykke er forbudt.
 Prosjektet kan tilpasses etter deres behov, eller det kan utarbeides et arkitekttegnet hus spesielt for dere.
 Arkitekt er ikke ansvarlig for statikk, brann og lyd i prosjektet. Alle mål og mengder kontrolleres på stedet.




my-hus.no

Byggherre: my-hus.no	Prosjekt nr.: xly	Målestokk: 1:100 A3
Prosjekt: 155 1v	Dato: 2026-03-23	Sign: A.P.
Tekst: 01 - Plan 1	Kontr.: 02	Revisjon: A.P.
my-hus.no	TLF: 46594729	info@mybygg.com
	ORG.NR: 914801672	



Plan 2 M 1 : 100

Plan 2 Seksjon 1		Plan 2 Seksjon 2	
Name	Area	Name	Area
bad	7.56 m ²	bad	7.56 m ²
sov	13.68 m ²	sov	13.68 m ²
sov	12.39 m ²	sov	12.39 m ²
sov	12.39 m ²	sov	12.39 m ²
stue	25.08 m ²	stue	25.08 m ²
	71.10 m ²		71.10 m ²

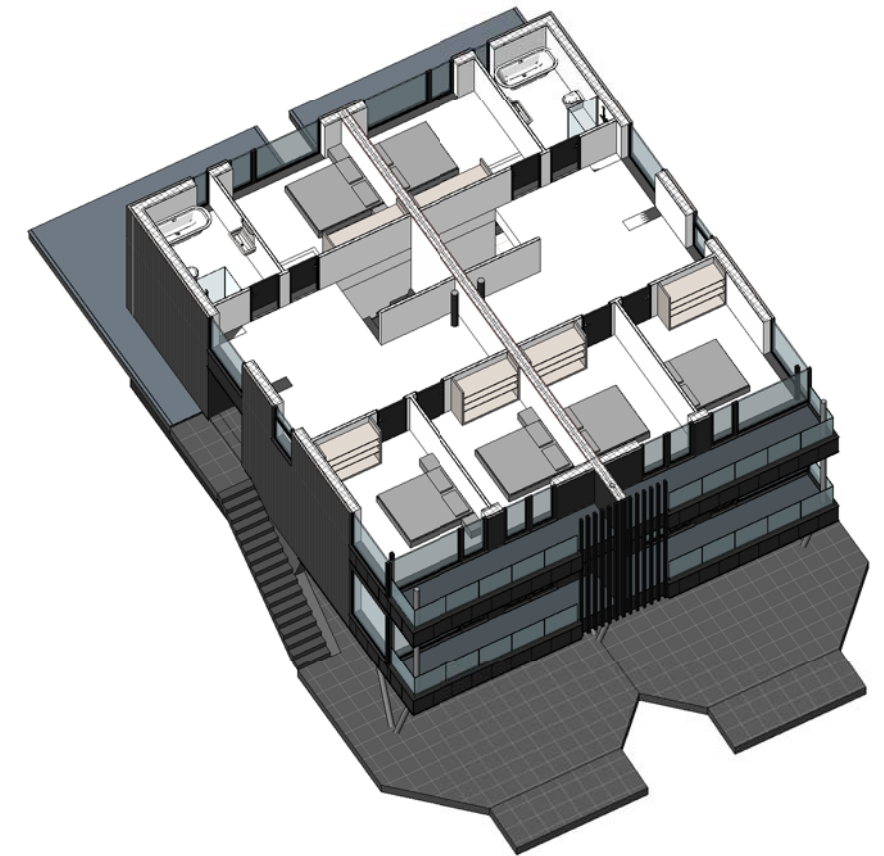



Etasje	BRA				BYA	BTA
	BRA-i	BRA-e	BRA-b	Åpent		
Plan 0	64 m ²	-	-	84 m ²	-	-
Seksjon 1	36 m ²	-	-	42 m ²	-	-
Seksjon 2	36 m ²	-	-	42 m ²	-	-
Plan 1	152 m ²	-	-	14 m ²	198 m ²	198 m ²
Seksjon 1	76 m ²	-	-	7 m ²	99 m ²	-
Seksjon 2	76 m ²	-	-	7 m ²	99 m ²	-
Plan 2	156 m ²	-	-	14 m ²	-	-
Seksjon 1	78 m ²	-	-	7 m ²	-	-
Seksjon 2	78 m ²	-	-	7 m ²	-	-
SUM:	484 m ²			112 m ²		
TOTALT	484 m ² (hver seksjon 242 m ²)				198 m ²	594 m ²

Tegningene tilhører my-hus.no og er opphavsrettslig beskyttet.
 Kopiering eller bruk uten skriftlig samtykke er forbudt.
 Prosjektet kan tilpasses etter deres behov, eller det kan utarbeides et arkitekttegnet hus spesielt for dere.
 Arkitekt er ikke ansvarlig for statikk, brann og lyd i prosjektet. Alle mål og mengder kontrolleres på stedet.



my-hus.no

Byggherre:	my-hus.no	Prosjekt nr.:	x/y	Målestokk:	1:100 A3
Prosjekt:	155 1v	GNR:	x	Dato:	2026-03-23
Tekst:	02 - Plan 2	BNR:	y	Kontr.:	03
	my-hus.no			Side:	03
	TLF: 46594729	info@mybygg.com	ORG.NR:	Revisjon:	A.P.

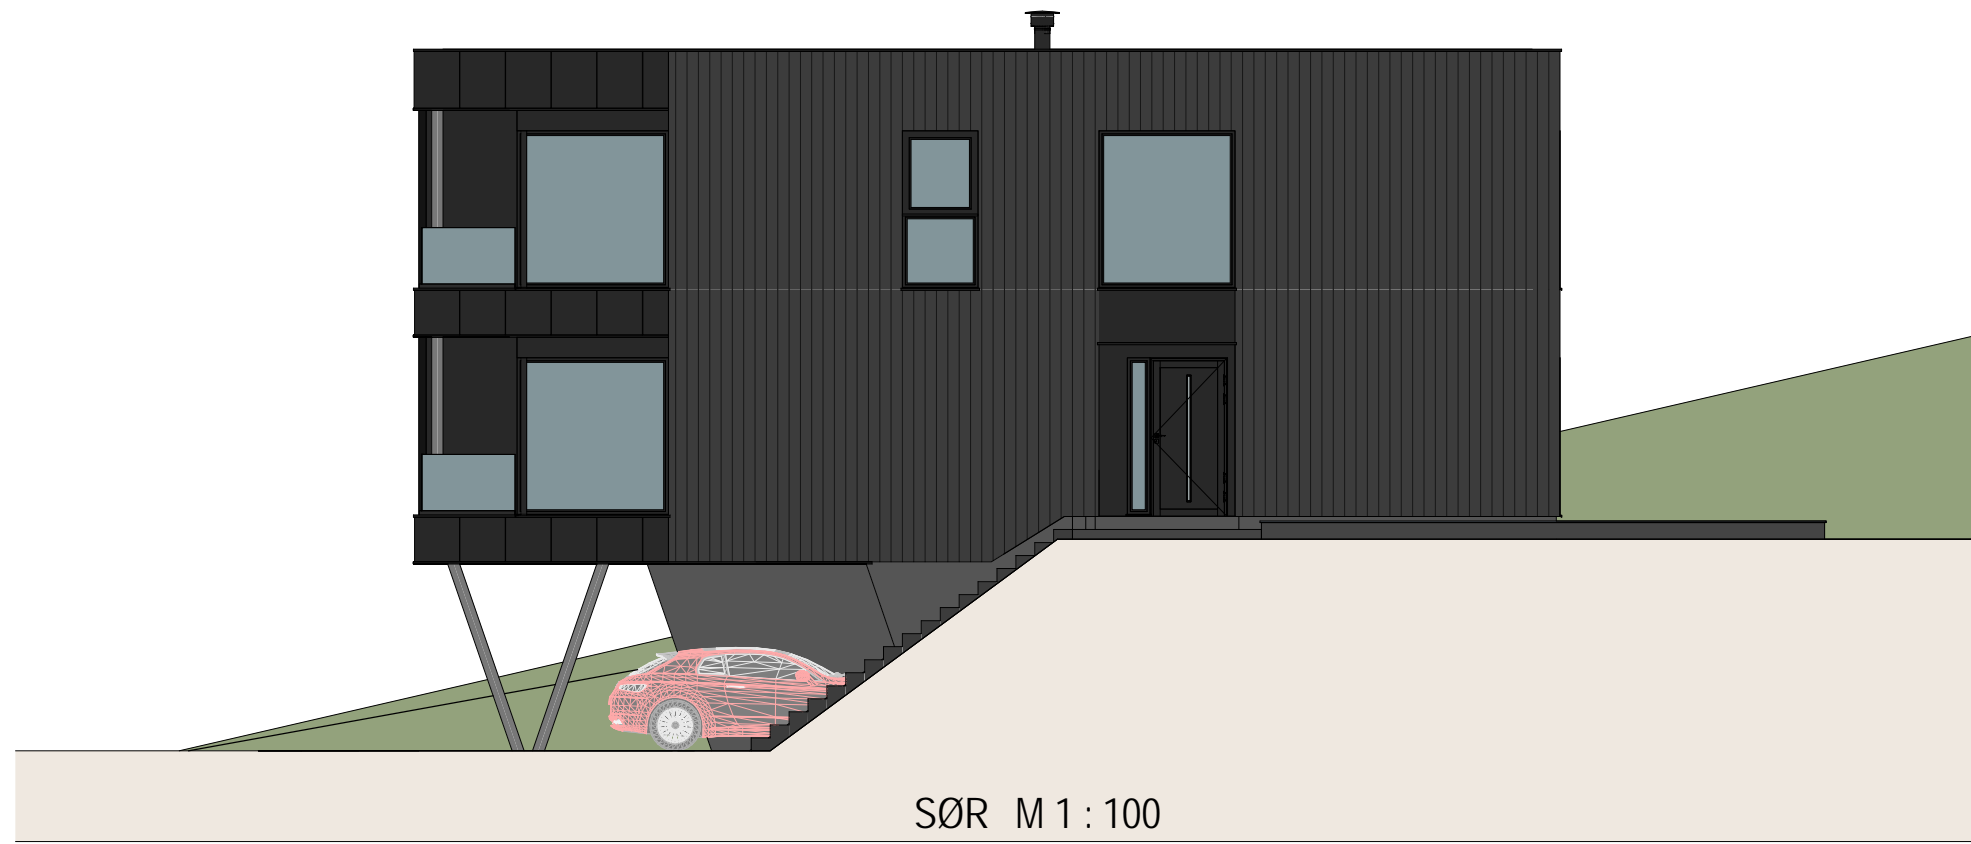
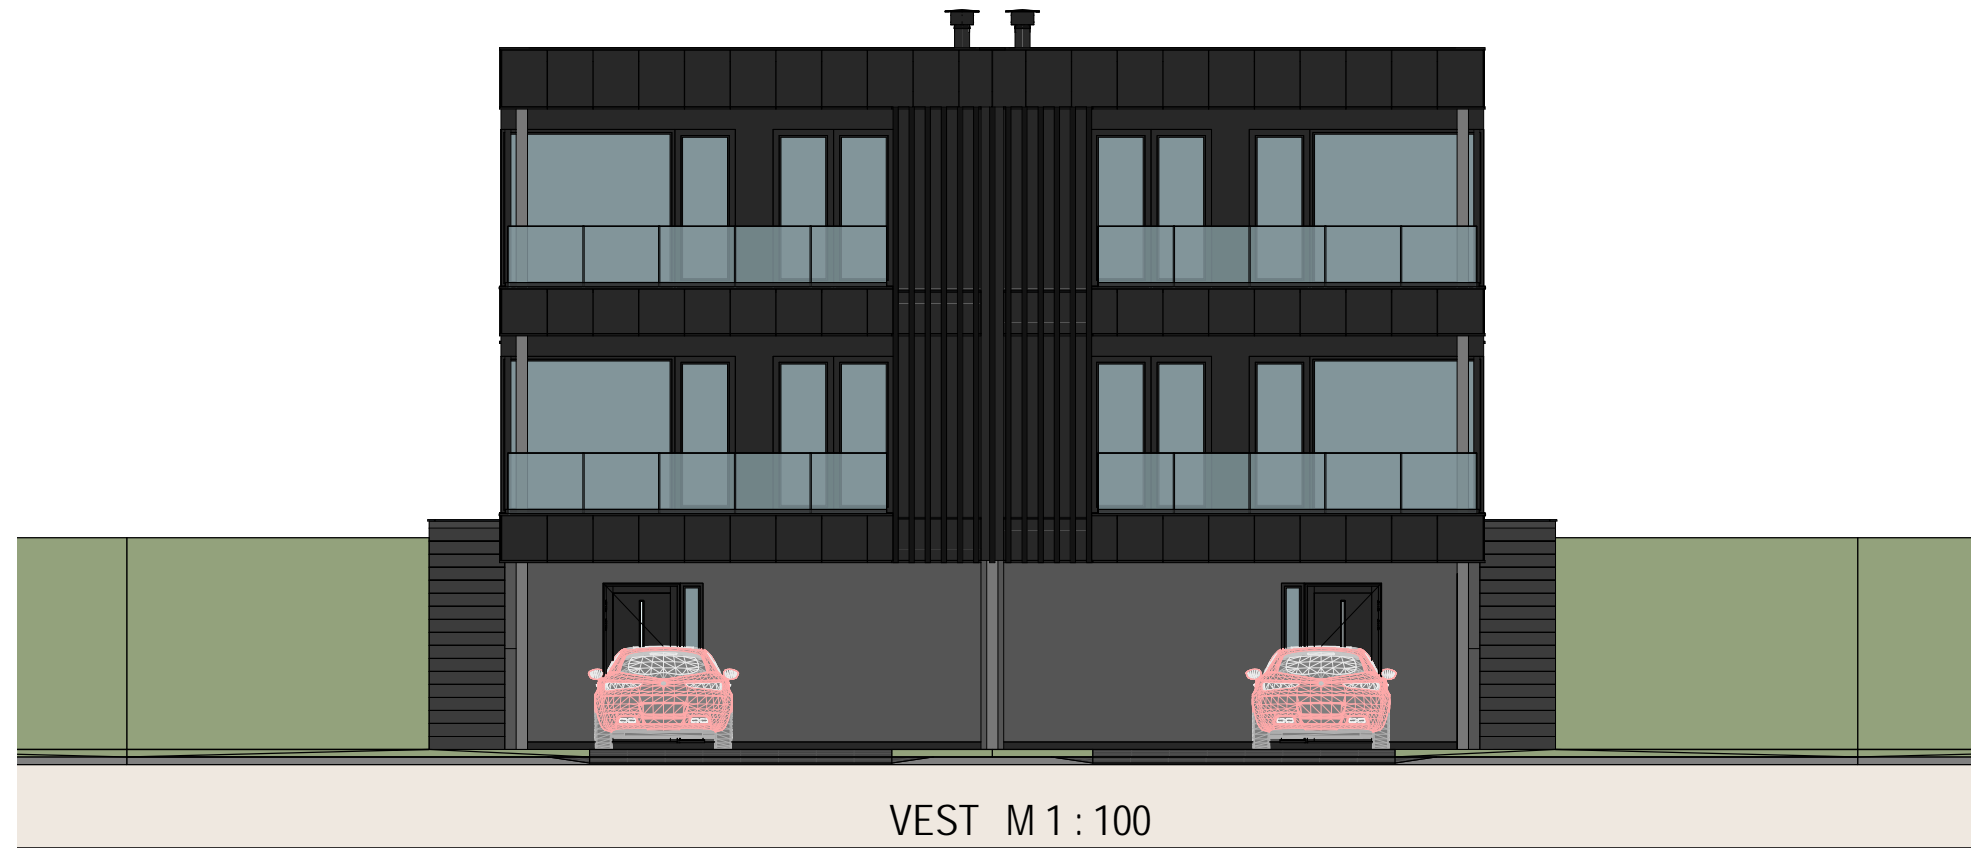


Tegningene tilhører my-hus.no og er opphavsrettslig beskyttet.
 Kopiering eller bruk uten skriftlig samtykke er forbudt.
 Prosjektet kan tilpasses etter deres behov, eller det kan utarbeides et arkitekttegnet hus spesielt for dere.
 Arkitekt er ikke ansvarlig for statikk, brann og lyd i prosjektet. Alle mål og mengder kontrolleres på stedet.



my-hus.no

Byggherre:	my-hus.no	Prosjekt nr.:	xly	Målestokk:	1:100 A3
Prosjekt:	155 1v	GNR:	x	Dato:	2026-03-23
Tekst:	Fasader	BNR:	y	Kontr.:	04
	my-hus.no	TLF:	46594729	info@mybygg.com	ORG.NR: 914801672

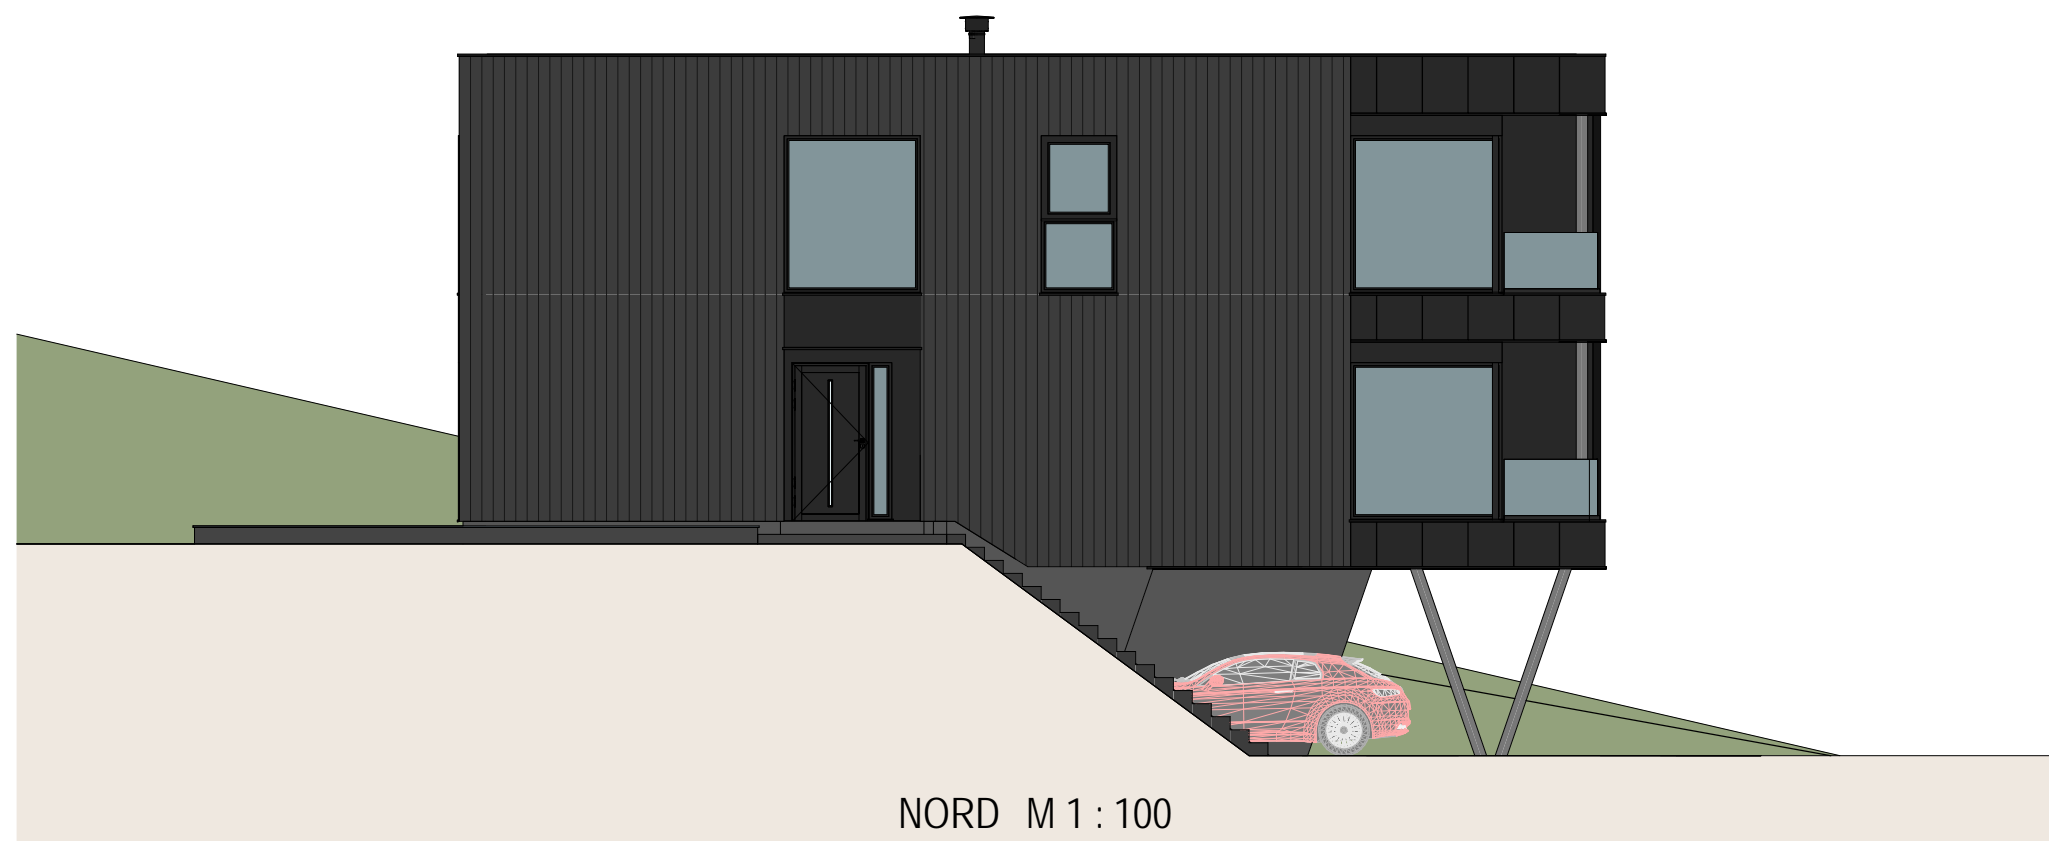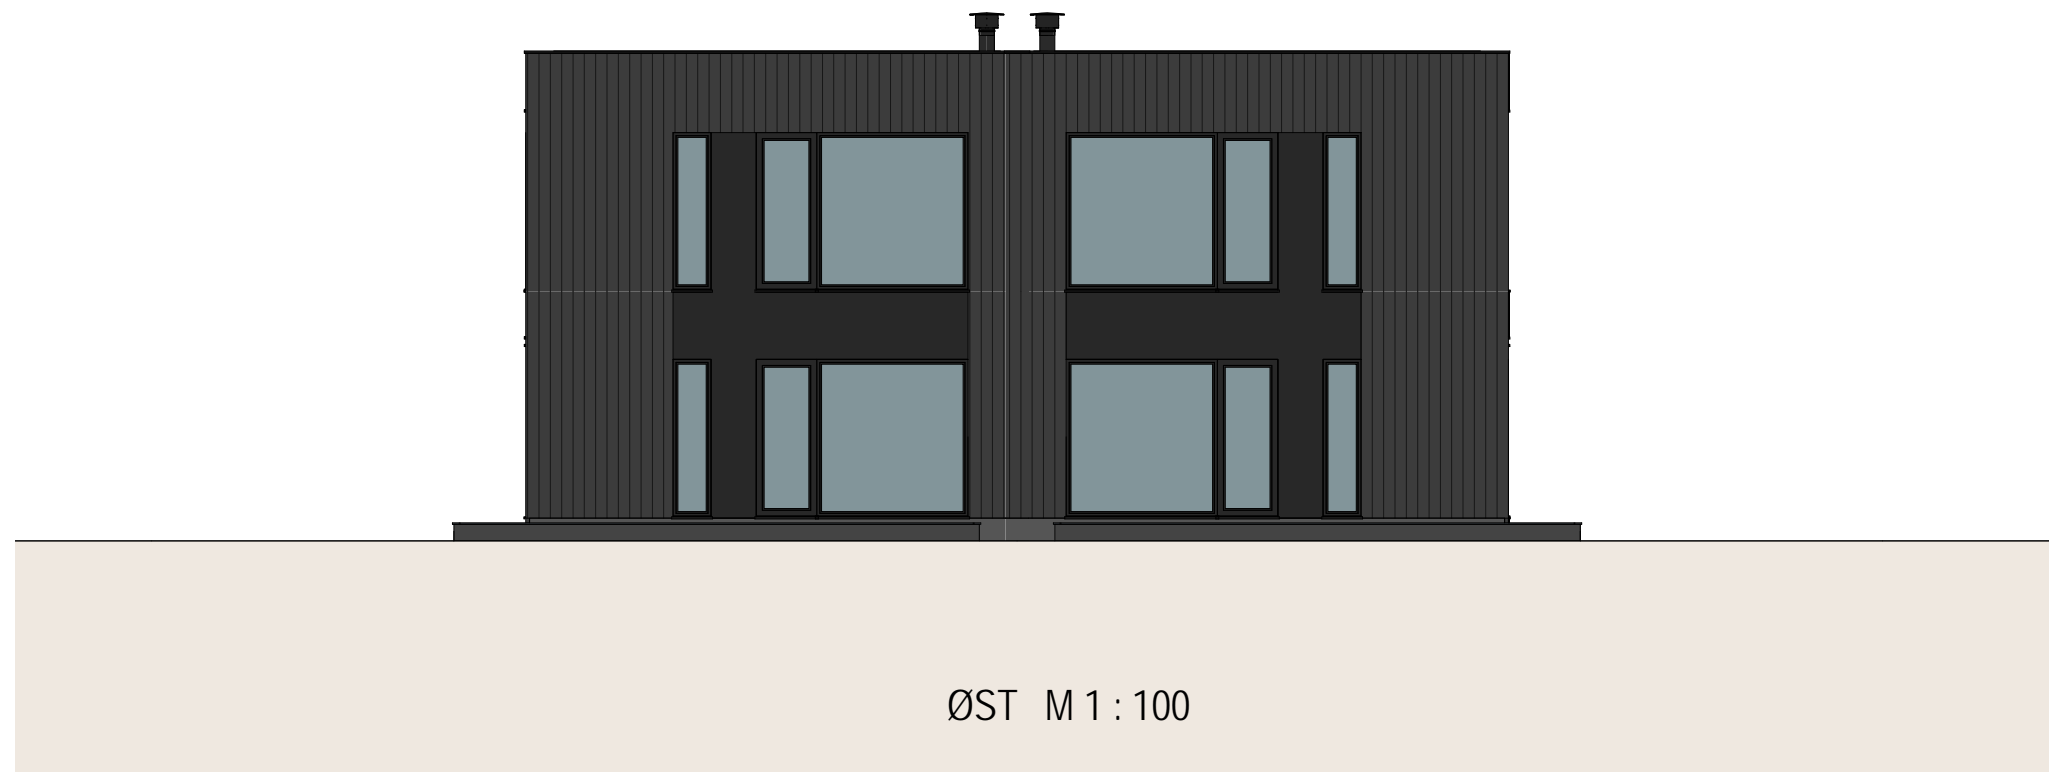


Tegningene tilhører my-hus.no og er opphavsrettslig beskyttet.
 Kopiering eller bruk uten skriftlig samtykke er forbudt.
 Prosjektet kan tilpasses etter deres behov, eller det kan utarbeides et arkitekttegnet hus spesielt for dere.
 Arkitekt er ikke ansvarlig for statikk, brann og lyd i prosjektet. Alle mål og mengder kontrolleres på stedet.

0 1 2 3 4 5

my-hus.no

Byggherre:	my-hus.no	Prosjekt nr.:	xly	Målestokk:	1:100 A3
Prosjekt:	155 1v	GNR:	x	Dato:	2026-03-23
Tekst:	Fasader	BNR:	y	Kontr.:	05
	my-hus.no	TLF:	46594729	info@mybygg.com	ORG.NR: 914801672

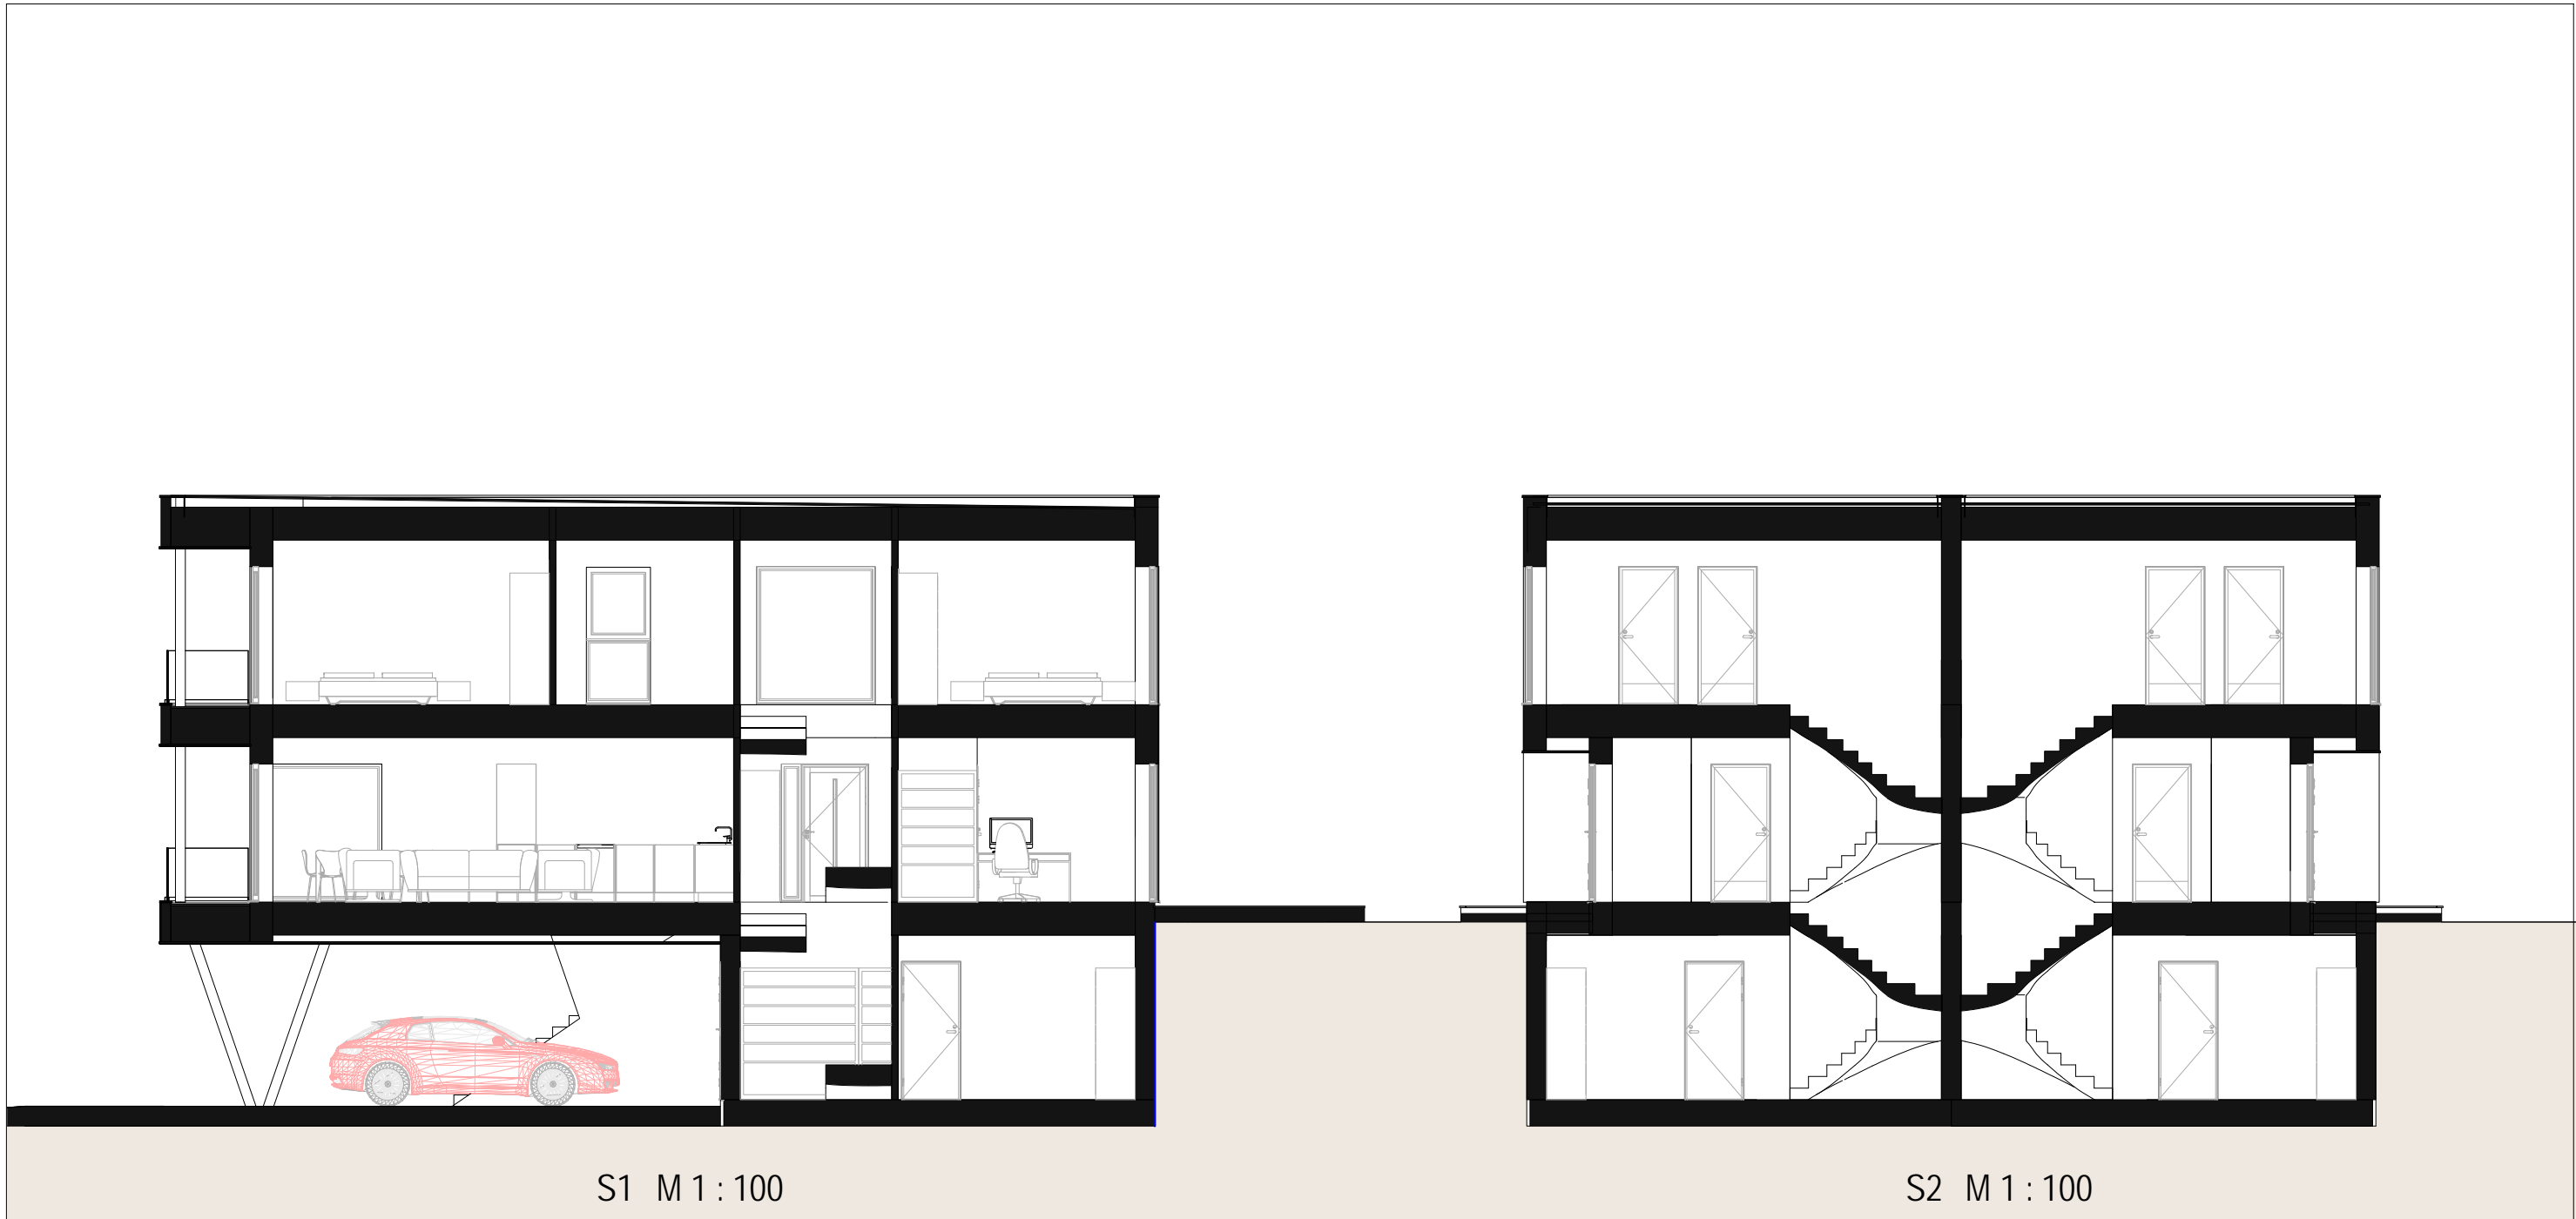

S1 M 1 : 100

S2 M 1 : 100

Tegningene tilhører my-hus.no og er opphavsrettslig beskyttet.
 Kopiering eller bruk uten skriftlig samtykke er forbudt.
 Prosjektet kan tilpasses etter deres behov, eller det kan utarbeides et arkitekttegnet hus spesielt for dere.
 Arkitekt er ikke ansvarlig for statikk, brann og lyd i prosjektet. Alle mål og mengder kontrolleres på stedet.



my-hus.no

Byggherre:	my-hus.no	Prosjekt nr.:	x/y	Målestokk:	1:100 A3
Prosjekt:	155 1v	GNR:	x	Dato:	2026-03-23
Tekst:	Snitt 1, 2	BNR:	y	Kontr.:	06
	my-hus.no	TLF:	46594729	info@mybygg.com	Revisjon:
					A.P.
				ORG.NR:	914801672



Tegningene tilhører my-hus.no og er opphavsrettslig beskyttet.
 Kopiering eller bruk uten skriftlig samtykke er forbudt.
 Prosjektet kan tilpasses etter deres behov, eller det kan utarbeides et arkitekttegnet hus spesielt for dere.
 Arkitekt er ikke ansvarlig for statikk, brann og lyd i prosjektet. Alle mål og mengder kontrolleres på stedet.

0 1 2 3 4 5

my-hus.no

Bygg-herre:	my-hus.no	Prosjekt nr.:	xly	Målestokk:	1:100 A3
Prosjekt:	155 1v	GNR:	x	Dato:	2026-03-23
Tekst:	3d	BNR:	y	Kontr. Side:	09
	my-hus.no	Revisjon:	A.P.	ORG.NR:	914801672
		TLF:	46594729	info@mybygg.com	