



Tegningene tilhører my-hus.no og er opphavsrettslig beskyttet.  
 Kopiering eller bruk uten skriftlig samtykke er forbudt.  
 Prosjektet kan tilpasses etter deres behov, eller det kan utarbeides et arkitekttegnet hus spesielt for dere.  
 Arkitekt er ikke ansvarlig for statikk, brann og lyd i prosjektet. Alle mål og mengder kontrolleres på stedet.

0 1 2 3 4 5

**my-hus.no**

Byggherre:	my-hus.no	Prosjekt nr.:	xly	Målestokk:	1:100 A3
Prosjekt:	155 2v	GNR:	x	Dato:	2026-03-23
Tekst:	3D bilder	BNR:	y	Kontr.:	00
	my-hus.no	Revisjon:	A.P.	ORG.NR:	914801672
		TLF:	46594729	info@mybygg.com	

Plan 0 Seksjon 1		Plan 0 Seksjon 2	
Name	Area	Name	Area
bod	7.92 m <sup>2</sup>	bod	7.92 m <sup>2</sup>
entre	12.58 m <sup>2</sup>	entre	12.58 m <sup>2</sup>
vask	9.25 m <sup>2</sup>	vask	9.25 m <sup>2</sup>
	29.75 m <sup>2</sup>		29.75 m <sup>2</sup>

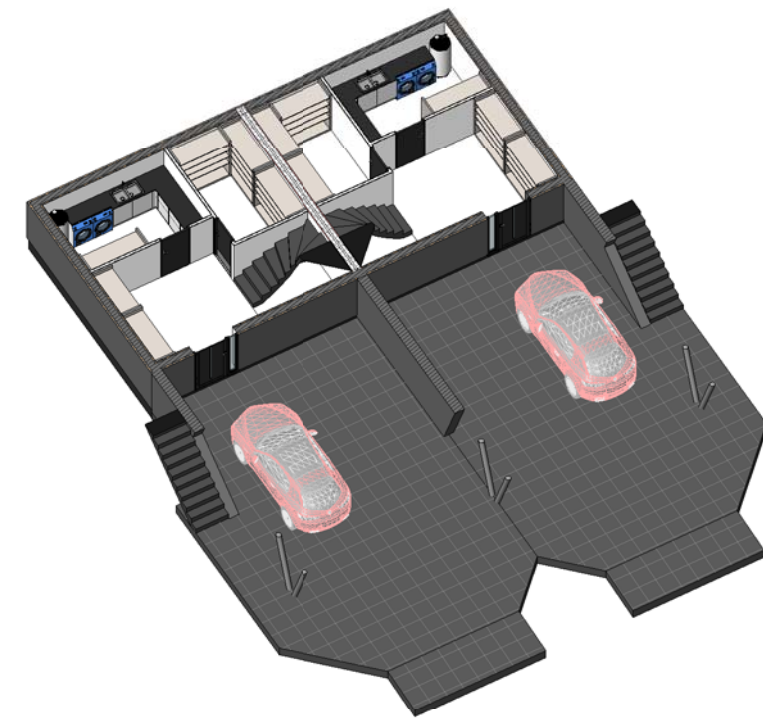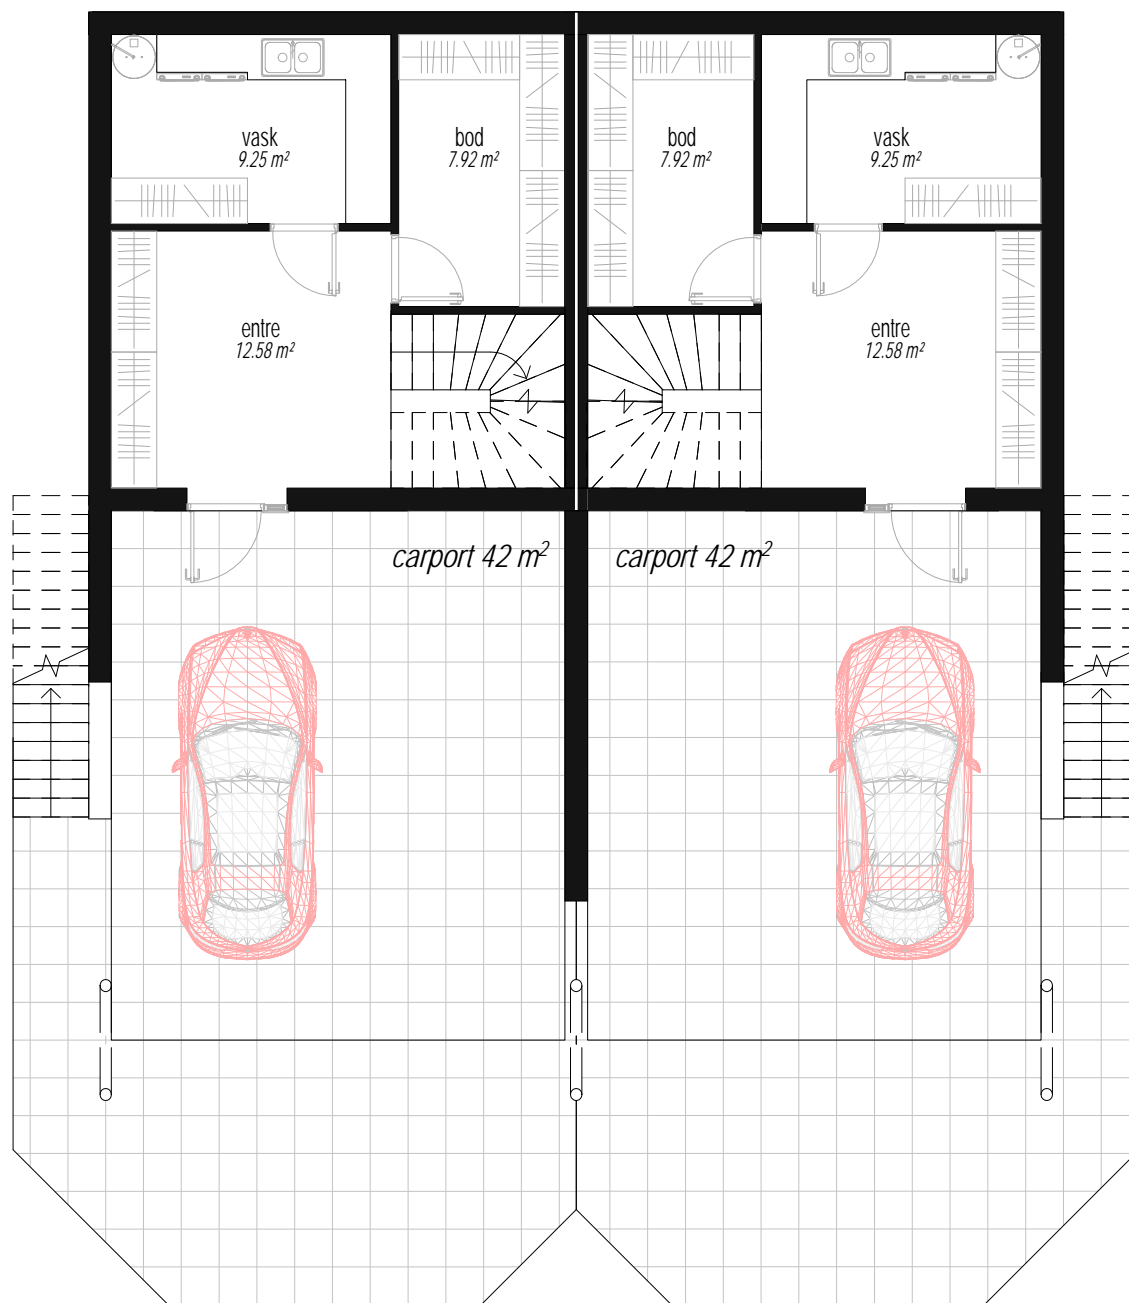

00 - Kjeller M 1 : 100


Etasje	BRA				BYA	BTA
	BRA-i	BRA-e	BRA-b	Åpent		
<b>Plan 0</b>	<b>64 m<sup>2</sup></b>	-	-	<b>84 m<sup>2</sup></b>	-	-
Seksjon 1	36 m <sup>2</sup>	-	-	42 m <sup>2</sup>	-	-
Seksjon 2	36 m <sup>2</sup>	-	-	42 m <sup>2</sup>	-	-
<b>Plan 1</b>	<b>152 m<sup>2</sup></b>	-	-	<b>14 m<sup>2</sup></b>	<b>198 m<sup>2</sup></b>	<b>198 m<sup>2</sup></b>
Seksjon 1	76 m <sup>2</sup>	-	-	7 m <sup>2</sup>	99 m <sup>2</sup>	-
Seksjon 2	76 m <sup>2</sup>	-	-	7 m <sup>2</sup>	99 m <sup>2</sup>	-
<b>Plan 2</b>	<b>156 m<sup>2</sup></b>	-	-	<b>14 m<sup>2</sup></b>	-	-
Seksjon 1	78 m <sup>2</sup>	-	-	7 m <sup>2</sup>	-	-
Seksjon 2	78 m <sup>2</sup>	-	-	7 m <sup>2</sup>	-	-
<b>Plan 3</b>	<b>32 m<sup>2</sup></b>	-	-	<b>120 m<sup>2</sup></b>	-	-
Seksjon 1	16 m <sup>2</sup>	-	-	60 m <sup>2</sup>	-	-
Seksjon 2	16 m <sup>2</sup>	-	-	60 m <sup>2</sup>	-	-
SUM:	404 m <sup>2</sup>			323 m <sup>2</sup>		
<b>TOTALT</b>	<b>636 m<sup>2</sup> (hver seksjon 318 m<sup>2</sup>)</b>				<b>198 m<sup>2</sup></b>	<b>792 m<sup>2</sup></b>

Tegningene tilhører my-hus.no og er opphavsrettslig beskyttet.  
 Kopiering eller bruk uten skriftlig samtykke er forbudt.  
 Prosjektet kan tilpasses etter deres behov, eller det kan utarbeides et arkitekttegnet hus spesielt for dere.  
 Arkitekt er ikke ansvarlig for statikk, brann og lyd i prosjektet. Alle mål og mengder kontrolleres på stedet.




**my-hus.no**

Byggherre: my-hus.no	Prosjekt nr.: xly	Målestokk: 1:100 A3
Prosjekt: 155 2v	Dato: 2026-03-23	Sign: A.P.
Tekst: 00 - Kjeller	Kontr.: 01	Revisjon: A.P.
my-hus.no	TLF: 46594729	info@mybygg.com
		ORG.NR: 914801672

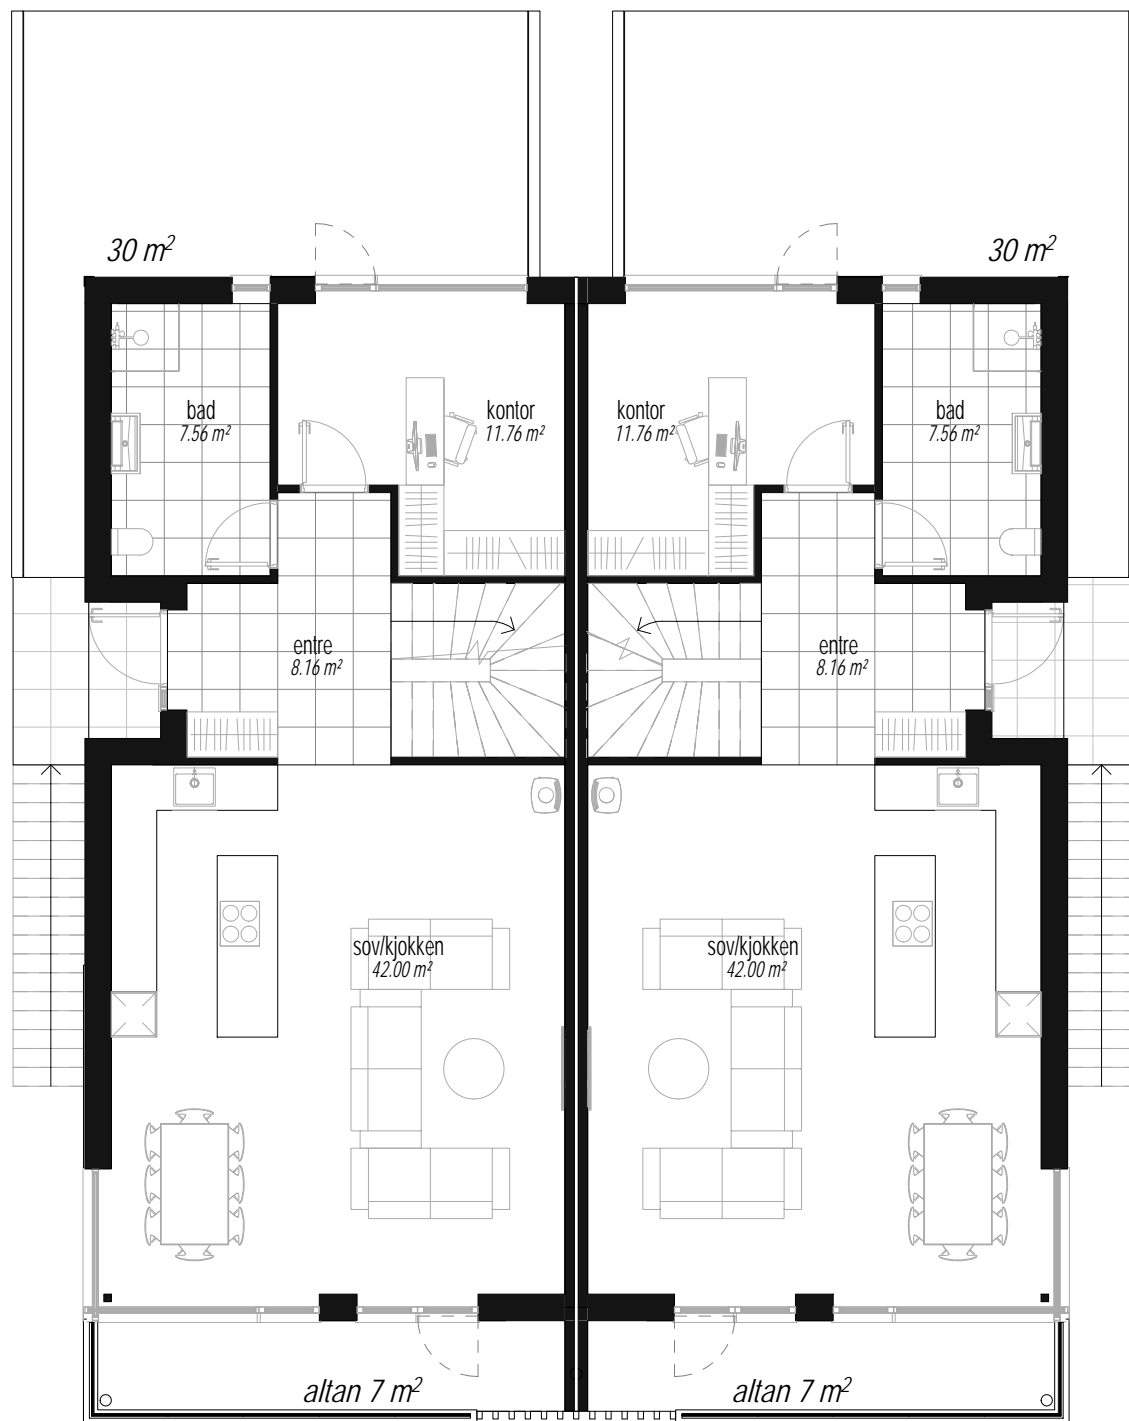

Plan 1 M 1 : 100

Plan 1 Seksjon 1		Plan 1 Seksjon 2	
Name	Area	Name	Area
bad	7.56 m <sup>2</sup>	bad	7.56 m <sup>2</sup>
entre	8.16 m <sup>2</sup>	entre	8.16 m <sup>2</sup>
kontor	11.76 m <sup>2</sup>	kontor	11.76 m <sup>2</sup>
sov/kjokken	42.00 m <sup>2</sup>	sov/kjokken	42.00 m <sup>2</sup>
	69.48 m <sup>2</sup>		69.48 m <sup>2</sup>

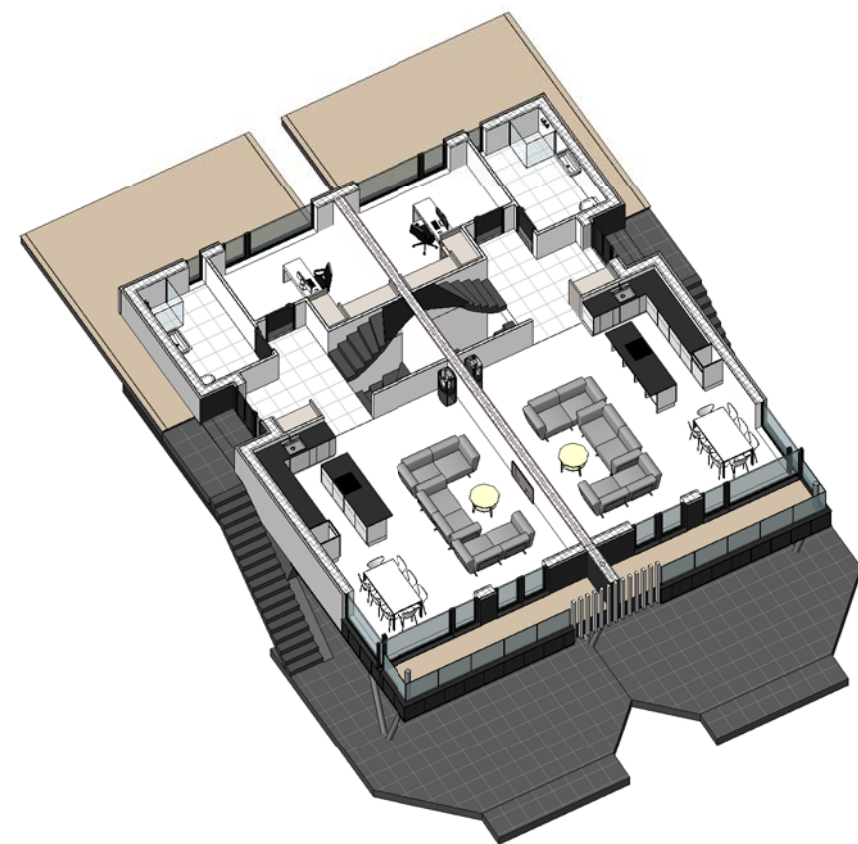

Etasje	BRA			Åpent	BYA	BTA
	BRA-i	BRA-e	BRA-b			
Plan 0	64 m <sup>2</sup>	-	-	84 m <sup>2</sup>	-	-
Seksjon 1	36 m <sup>2</sup>	-	-	42 m <sup>2</sup>	-	-
Seksjon 2	36 m <sup>2</sup>	-	-	42 m <sup>2</sup>	-	-
Plan 1	152 m <sup>2</sup>	-	-	14 m <sup>2</sup>	198 m <sup>2</sup>	198 m <sup>2</sup>
Seksjon 1	76 m <sup>2</sup>	-	-	7 m <sup>2</sup>	99 m <sup>2</sup>	-
Seksjon 2	76 m <sup>2</sup>	-	-	7 m <sup>2</sup>	99 m <sup>2</sup>	-
Plan 2	156 m <sup>2</sup>	-	-	14 m <sup>2</sup>	-	-
Seksjon 1	78 m <sup>2</sup>	-	-	7 m <sup>2</sup>	-	-
Seksjon 2	78 m <sup>2</sup>	-	-	7 m <sup>2</sup>	-	-
Plan 3	32 m <sup>2</sup>	-	-	120 m <sup>2</sup>	-	-
Seksjon 1	16 m <sup>2</sup>	-	-	60 m <sup>2</sup>	-	-
Seksjon 2	16 m <sup>2</sup>	-	-	60 m <sup>2</sup>	-	-
SUM:	404 m <sup>2</sup>			323 m <sup>2</sup>		
TOTALT	636 m <sup>2</sup> (hver seksjon 318 m <sup>2</sup> )				198 m <sup>2</sup>	792 m <sup>2</sup>

Tegningene tilhører my-hus.no og er opphavsrettslig beskyttet. Kopiering eller bruk uten skriftlig samtykke er forbudt. Prosjektet kan tilpasses etter deres behov, eller det kan utarbeides et arkitekttegnet hus spesielt for dere. Arkitekt er ikke ansvarlig for statikk, brann og lyd i prosjektet. Alle mål og mengder kontrolleres på stedet.




**my-hus.no**

Byggherre: my-hus.no	Prosjekt nr.: xly	Målestokk: 1:100 A3
Prosjekt: 155 2v	Dato: 2026-03-23	Sign: A.P.
Tekst: 01 - Plan 1	Kontr.: 02	Revisjon: A.P.
my-hus.no	TLF: 46594729	info@mybygg.com
		ORG.NR: 914801672



Plan 2 M 1 : 100

Plan 2 Seksjon 1		Plan 2 Seksjon 2	
Name	Area	Name	Area
bad	7.56 m <sup>2</sup>	bad	7.56 m <sup>2</sup>
sov	13.68 m <sup>2</sup>	sov	13.68 m <sup>2</sup>
sov	12.39 m <sup>2</sup>	sov	12.39 m <sup>2</sup>
sov	12.39 m <sup>2</sup>	sov	12.39 m <sup>2</sup>
stue	25.08 m <sup>2</sup>	stue	25.08 m <sup>2</sup>
71.10 m <sup>2</sup>		71.10 m <sup>2</sup>	

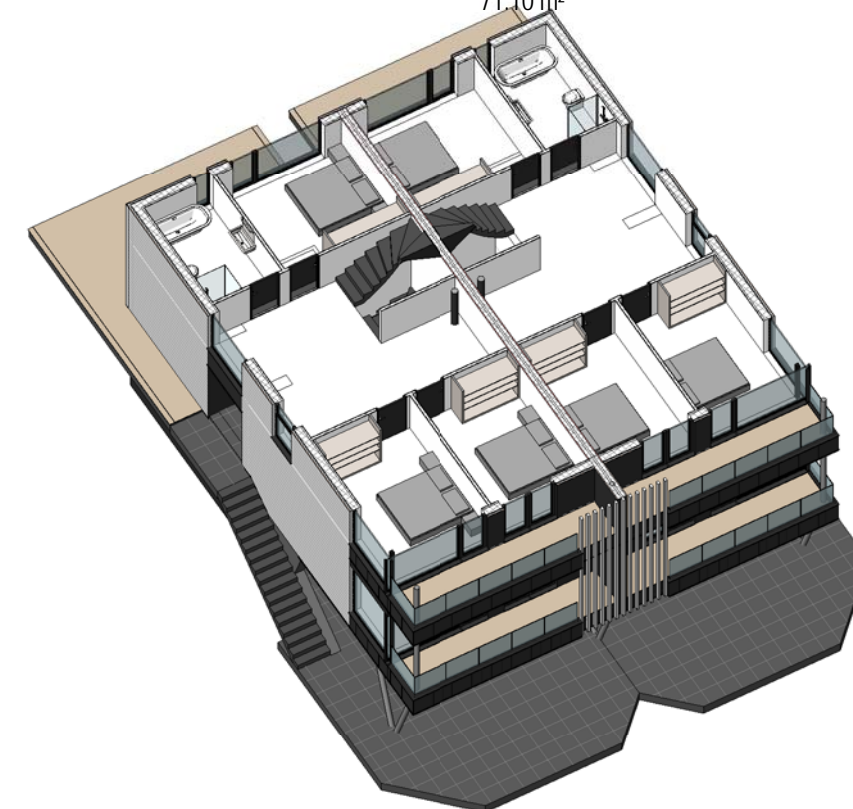

Etasje	BRA				BYA	BTA
	BRA-i	BRA-e	BRA-b	Åpent		
Plan 0	64 m <sup>2</sup>	-	-	84 m <sup>2</sup>	-	-
Seksjon 1	36 m <sup>2</sup>	-	-	42 m <sup>2</sup>	-	-
Seksjon 2	36 m <sup>2</sup>	-	-	42 m <sup>2</sup>	-	-
Plan 1	152 m <sup>2</sup>	-	-	14 m <sup>2</sup>	198 m <sup>2</sup>	198 m <sup>2</sup>
Seksjon 1	76 m <sup>2</sup>	-	-	7 m <sup>2</sup>	99 m <sup>2</sup>	-
Seksjon 2	76 m <sup>2</sup>	-	-	7 m <sup>2</sup>	99 m <sup>2</sup>	-
Plan 2	156 m <sup>2</sup>	-	-	14 m <sup>2</sup>	-	-
Seksjon 1	78 m <sup>2</sup>	-	-	7 m <sup>2</sup>	-	-
Seksjon 2	78 m <sup>2</sup>	-	-	7 m <sup>2</sup>	-	-
Plan 3	32 m <sup>2</sup>	-	-	120 m <sup>2</sup>	-	-
Seksjon 1	16 m <sup>2</sup>	-	-	60 m <sup>2</sup>	-	-
Seksjon 2	16 m <sup>2</sup>	-	-	60 m <sup>2</sup>	-	-
SUM:	404 m <sup>2</sup>			323 m <sup>2</sup>		
TOTALT	636 m <sup>2</sup> (hver seksjon 318 m <sup>2</sup> )				198 m <sup>2</sup>	792 m <sup>2</sup>

Tegningene tilhører my-hus.no og er opphavsrettslig beskyttet.  
 Kopiering eller bruk uten skriftlig samtykke er forbudt.  
 Prosjektet kan tilpasses etter deres behov, eller det kan utarbeides et arkitekttegnet hus spesielt for dere.  
 Arkitekt er ikke ansvarlig for statikk, brann og lyd i prosjektet. Alle mål og mengder kontrolleres på stedet.



**my-hus.no**



Byggherre: my-hus.no	Prosjekt nr.: xly	Målestokk: 1:100 A3
Prosjekt: 155 2v	Dato: 2026-03-23	Sign: A.P.
Tekst: 02 - Plan 2	Kontr.: 03	Revisjon: A.P.
my-hus.no	TLF: 46594729	info@mybygg.com
	ORG.NR: 914801672	

Plan 3 Seksjon 1	
Name	Area

stue	11.27 m <sup>2</sup>
	11.27 m <sup>2</sup>

Plan 3 Seksjon 2	
Name	Area

stue	11.27 m <sup>2</sup>
	11.27 m <sup>2</sup>

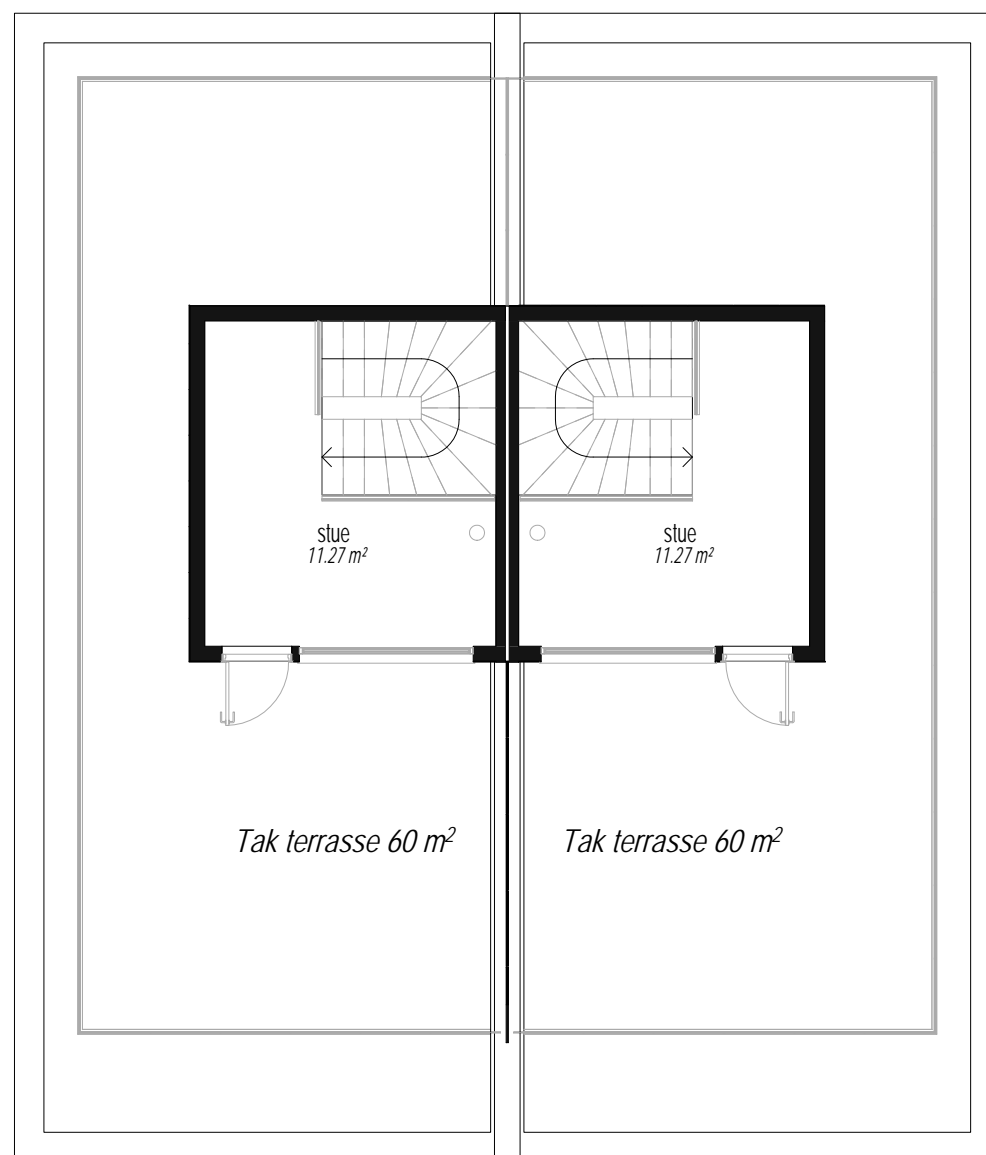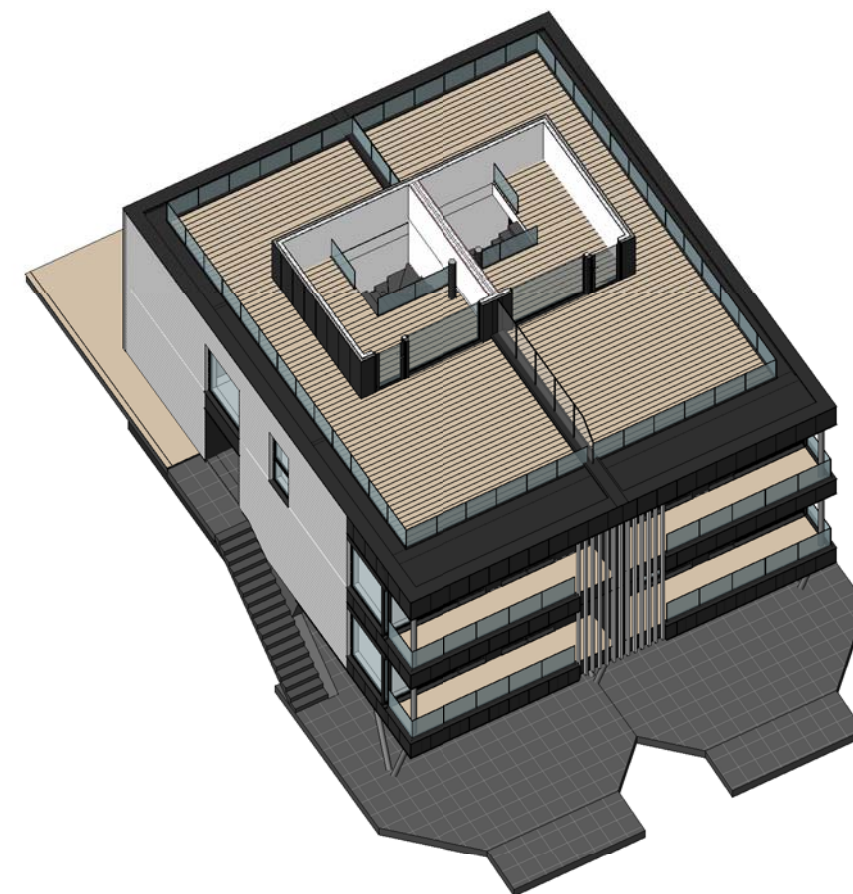

03 - Plan 3 M 1 : 100

Etasje	BRA				BYA	BTA
	BRA-i	BRA-e	BRA-b	Åpent		
Plan 0	64 m <sup>2</sup>	-	-	84 m <sup>2</sup>	-	-
Seksjon 1	36 m <sup>2</sup>	-	-	42 m <sup>2</sup>	-	-
Seksjon 2	36 m <sup>2</sup>	-	-	42 m <sup>2</sup>	-	-
Plan 1	152 m <sup>2</sup>	-	-	14 m <sup>2</sup>	198 m <sup>2</sup>	198 m <sup>2</sup>
Seksjon 1	76 m <sup>2</sup>	-	-	7 m <sup>2</sup>	99 m <sup>2</sup>	-
Seksjon 2	76 m <sup>2</sup>	-	-	7 m <sup>2</sup>	99 m <sup>2</sup>	-
Plan 2	156 m <sup>2</sup>	-	-	14 m <sup>2</sup>	-	-
Seksjon 1	78 m <sup>2</sup>	-	-	7 m <sup>2</sup>	-	-
Seksjon 2	78 m <sup>2</sup>	-	-	7 m <sup>2</sup>	-	-
Plan 3	32 m <sup>2</sup>	-	-	120 m <sup>2</sup>	-	-
Seksjon 1	16 m <sup>2</sup>	-	-	60 m <sup>2</sup>	-	-
Seksjon 2	16 m <sup>2</sup>	-	-	60 m <sup>2</sup>	-	-
SUM:	404 m <sup>2</sup>			323 m <sup>2</sup>		
TOTALT	636 m <sup>2</sup> (hver seksjon 318 m <sup>2</sup> )				198 m <sup>2</sup>	792 m <sup>2</sup>

Tegningene tilhører my-hus.no og er opphavsrettslig beskyttet.  
 Kopiering eller bruk uten skriftlig samtykke er forbudt.  
 Prosjektet kan tilpasses etter deres behov, eller det kan utarbeides et arkitekttegnet hus spesielt for dere.  
 Arkitekt er ikke ansvarlig for statikk, brann og lyd i prosjektet. Alle mål og mengder kontrolleres på stedet.




**my-hus.no**

Byggherre: my-hus.no	Prosjekt nr.: xly	Målestokk: 1:100 A3
Prosjekt: 155 2v	Dato: 2026-03-23	Sign.:
Tekst: 03 - Plan 3	Kontr.: 04	Revisjon: A.P.
my-hus.no	TLF: 46594729	info@mybygg.com
		ORG.NR: 914801672



SØR M 1 : 100

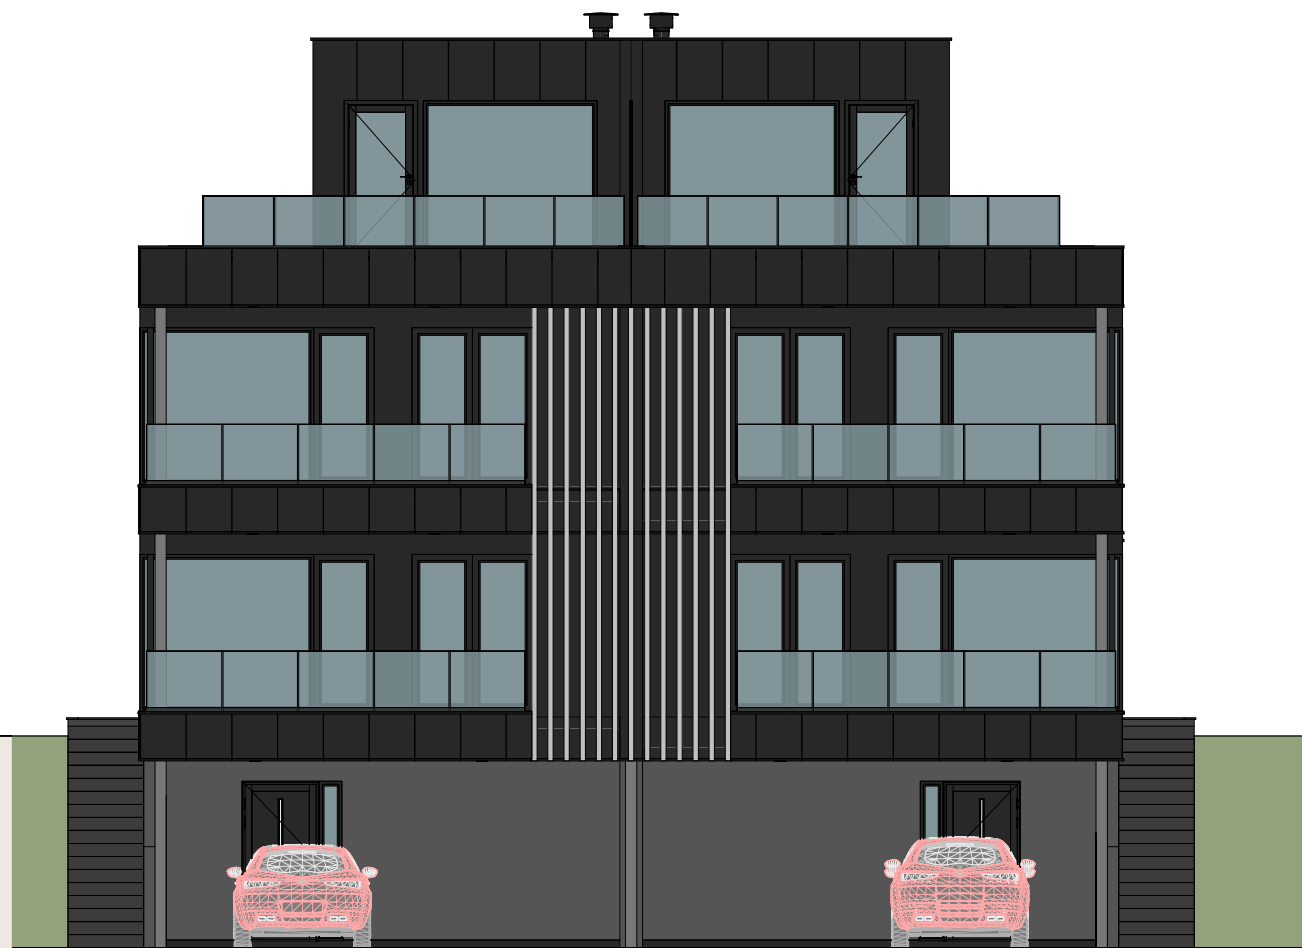

VEST M 1 : 100

Tegningene tilhører my-hus.no og er opphavsrettslig beskyttet.  
 Kopiering eller bruk uten skriftlig samtykke er forbudt.  
 Prosjektet kan tilpasses etter deres behov, eller det kan utarbeides et arkitekttegnet hus spesielt for dere.  
 Arkitekt er ikke ansvarlig for statikk, brann og lyd i prosjektet. Alle mål og mengder kontrolleres på stedet.



**my-hus.no**

Byggherre:	my-hus.no	Prosjekt nr.:	xly	Målestokk:	1:100 A3
Prosjekt:	155 2v	GNR: x		Dato:	2026-03-23
Tekst:	Fasader	BNR: y		Kontr.:	05
	my-hus.no			Revisjon:	A.P.
		TLF: 46594729	info@mybygg.com	ORG.NR:	914801672



ØST M 1 : 100


NORD M 1 : 100

Tegningene tilhører my-hus.no og er opphavsrettslig beskyttet.  
 Kopiering eller bruk uten skriftlig samtykke er forbudt.  
 Prosjektet kan tilpasses etter deres behov, eller det kan utarbeides et arkitekttegnet hus spesielt for dere.  
 Arkitekt er ikke ansvarlig for statikk, brann og lyd i prosjektet. Alle mål og mengder kontrolleres på stedet.



**my-hus.no**

Byggherre:	my-hus.no	Prosjekt nr.:	xly	Målestokk:	1:100 A3
Prosjekt:	155 2v	GNR: x	Dato:	2026-03-23	Sign.:
Tekst:	Fasader	BNR: y	Kontr.:	06	Revisjon:
my-hus.no		TLF: 46594729	info@mybygg.com	ORG.NR: 914801672	A.P.

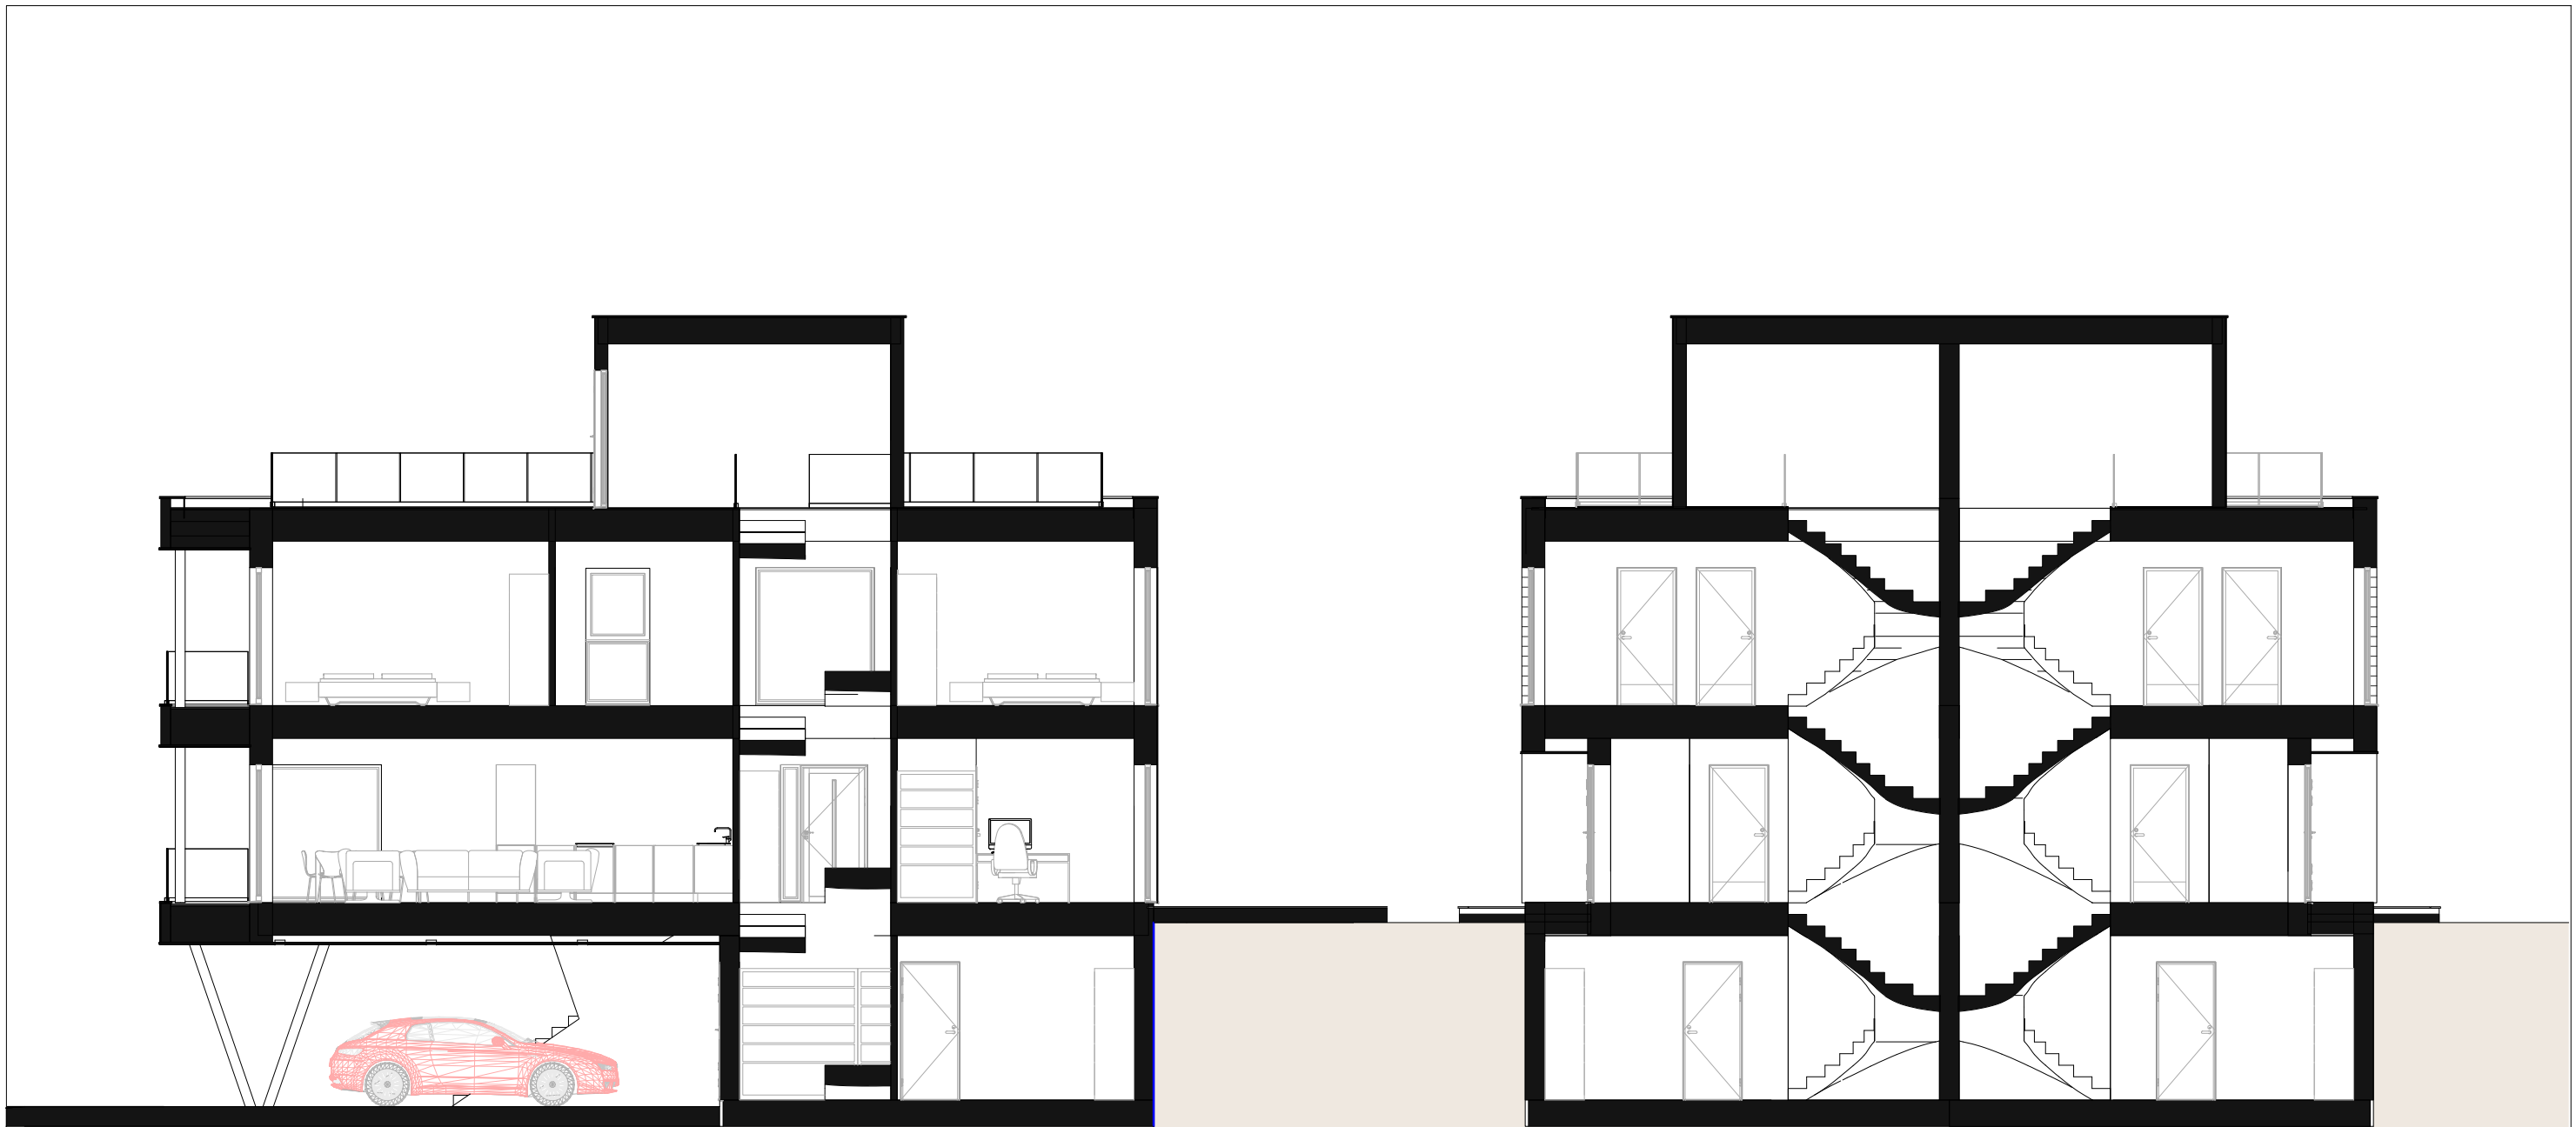

S1 M 1 : 100


S2 M 1 : 100

Tegningene tilhører my-hus.no og er opphavsrettslig beskyttet.  
 Kopiering eller bruk uten skriftlig samtykke er forbudt.  
 Prosjektet kan tilpasses etter deres behov, eller det kan utarbeides et arkitekttegnet hus spesielt for dere.  
 Arkitekt er ikke ansvarlig for statikk, brann og lyd i prosjektet. Alle mål og mengder kontrolleres på stedet.



**my-hus.no**

Byggherre:	my-hus.no	Prosjekt nr.:	x/y	Målestokk:	1:100 A3
Prosjekt:	155 2v	GNR:	x	Dato:	2026-03-23
Tekst:	Snitt 1, 2	BNR:	y	Kontr.:	07
	my-hus.no	TLF:	46594729	info@mybygg.com	ORG.NR: 914801672

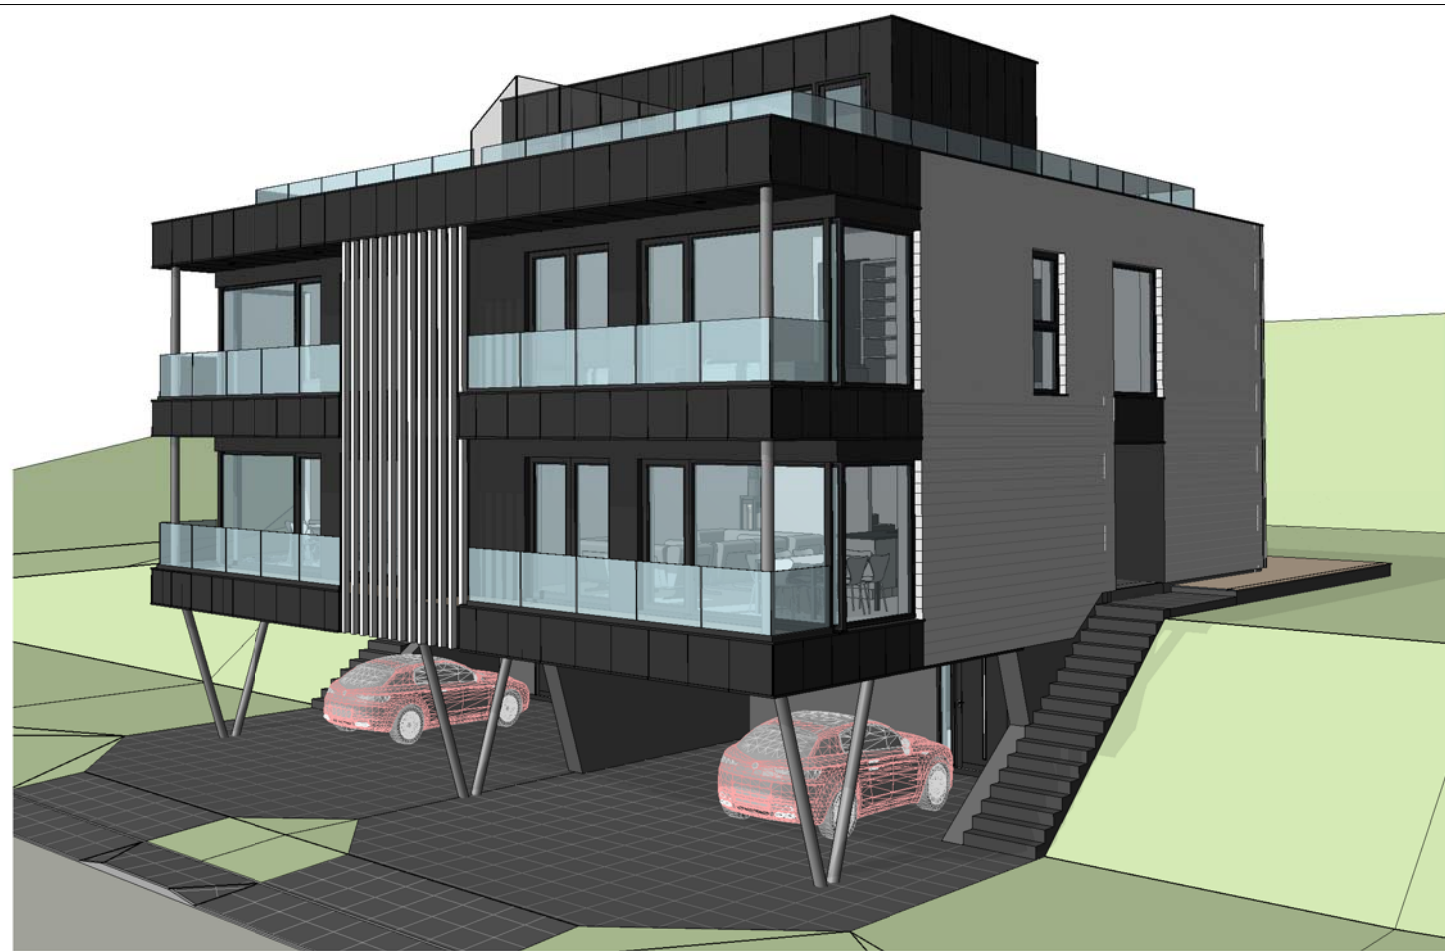

Tegningene tilhører my-hus.no og er opphavsrettslig beskyttet.  
 Kopiering eller bruk uten skriftlig samtykke er forbudt.  
 Prosjektet kan tilpasses etter deres behov, eller det kan utarbeides et arkitekttegnet hus spesielt for dere.  
 Arkitekt er ikke ansvarlig for statikk, brann og lyd i prosjektet. Alle mål og mengder kontrolleres på stedet.



**my-hus.no**

Bygg-herre:	my-hus.no	Prosjekt nr.:	xly	Målestokk:	1:100 A3
Prosjekt:	155 2v	GNR:	x	Dato:	2026-03-23
Tekst:	3d	BNR:	y	Kontr. Side:	09
	my-hus.no	Revisjon:	A.P.	ORG.NR:	914801672
		TLF:	46594729	info@mybygg.com	